


Logement B002


- METZ -

rue du Général Franiatte

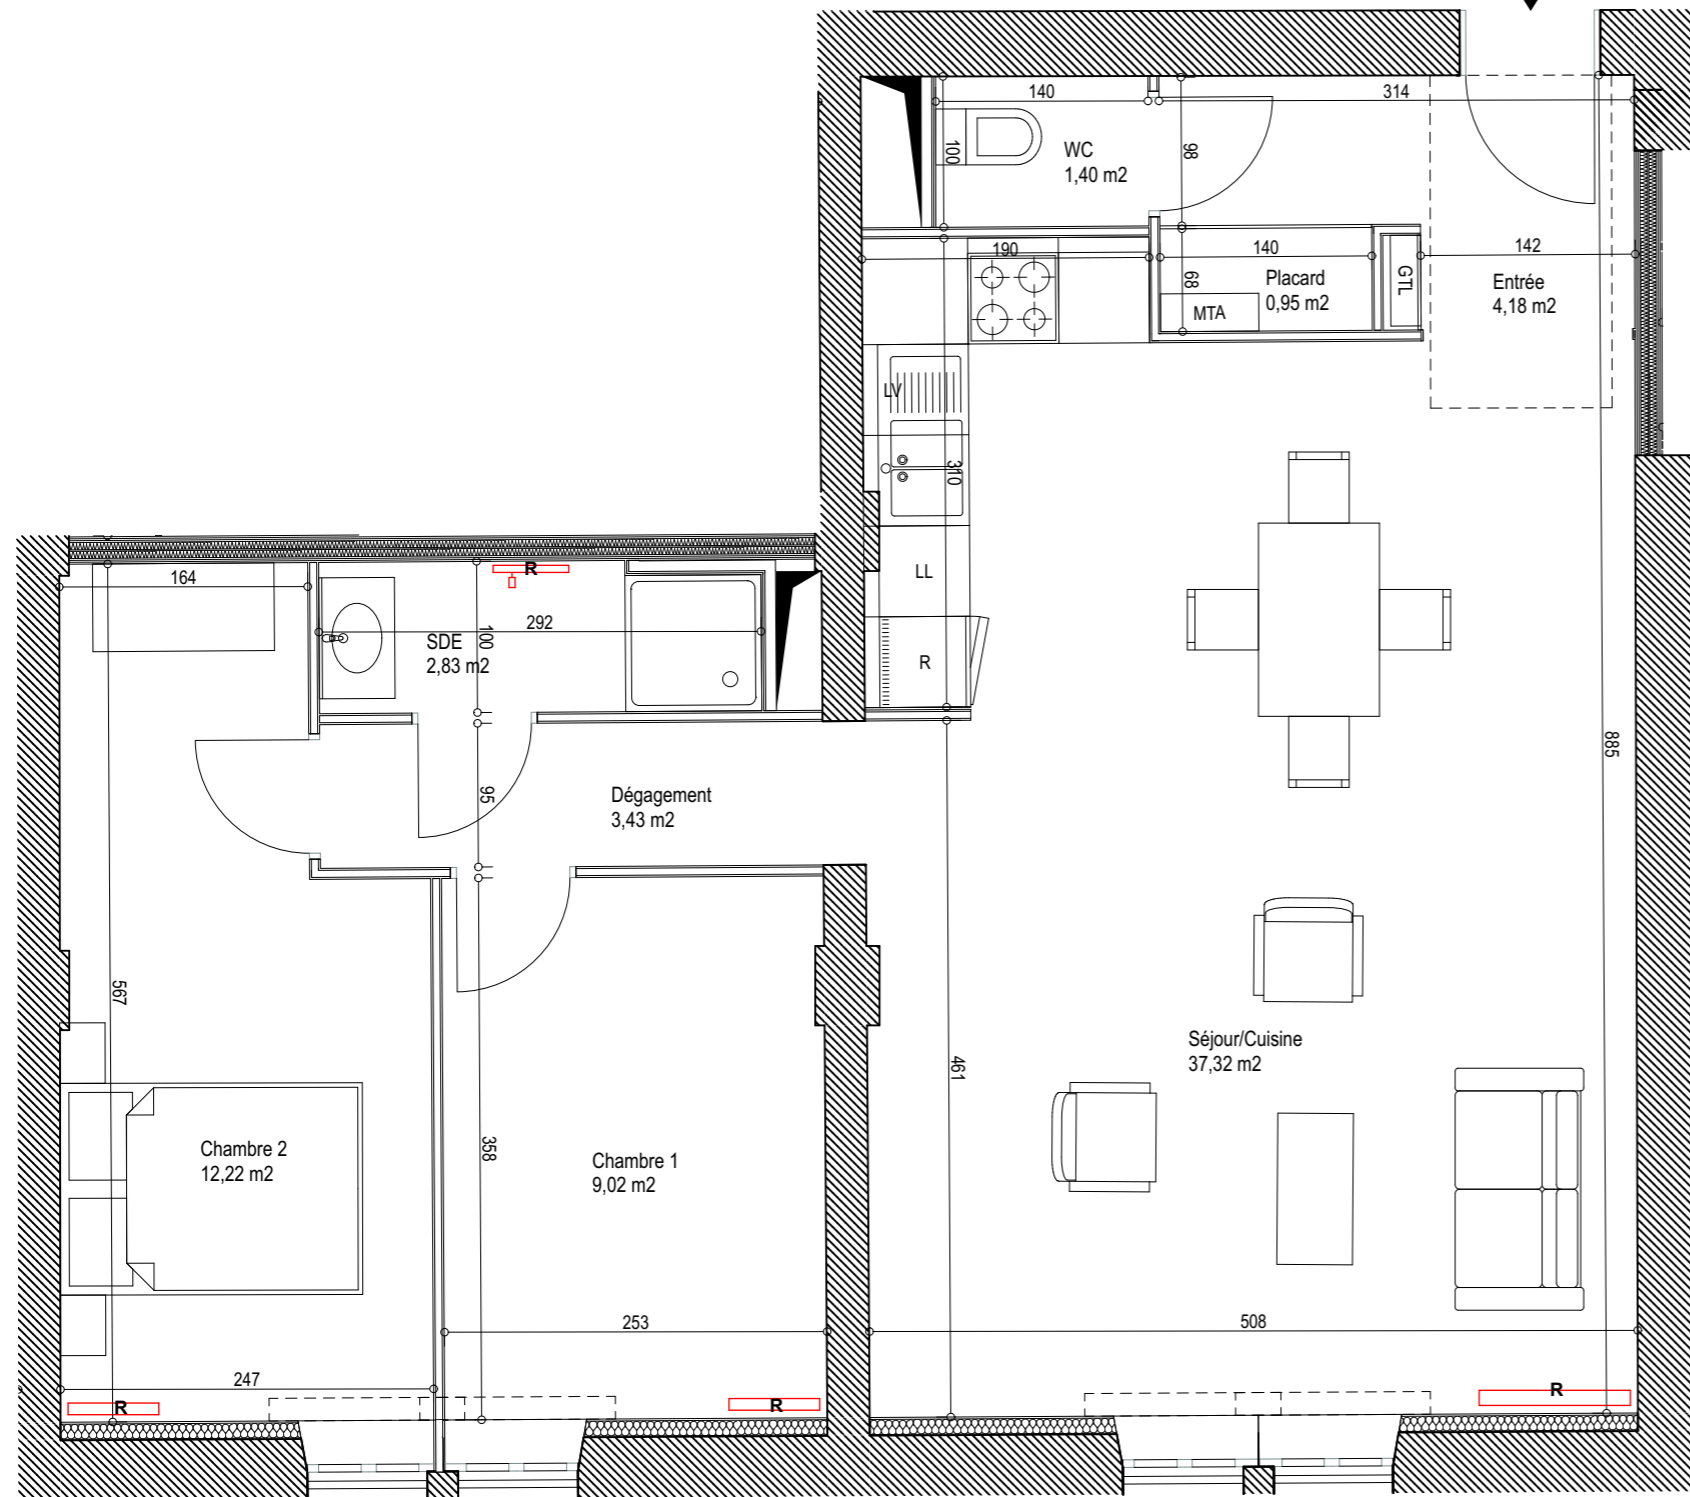

B002	
Chambre 1	9,02
Chambre 2	12,22
Dégagement	3,43
Entrée	4,18
Placard	0,95
SDE	2,83
Séjour/Cuisine	37,32
WC	1,40
	<b>71,35 m²</b>

RDC - B002

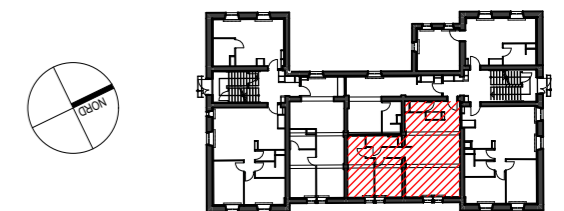

LL = lave linge  
LV = lave vaisselle  
F = frigo  
MTA = module thermique d'appartement  
GTL = gaine technique logement  
GC = garde corps

R = Radiateur

Date : 19.08.2021

Indice : 0

