



- DINARD -
Rue Ampère

Phase 3 - Tranche 1
PROVISOIRE

2 PIECES
Bâtiment K - K42 - NIVEAU 4

SEJOUR-CUISINE	18.63m ²
ENTREE	4.46m ²
SALLE D'EAU	4.55m ²
WC	2.38m ²
CHAMBRE	12.98m ²

SUPERFICIE HABITABLE TOTALE	43.00m ²
LOGGIA	6.58m ²

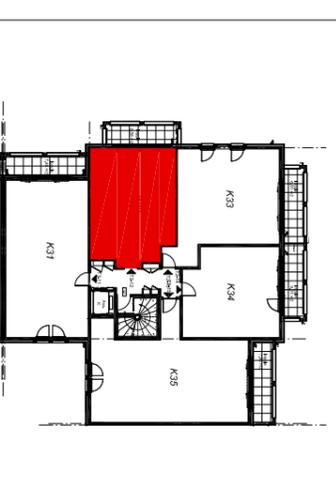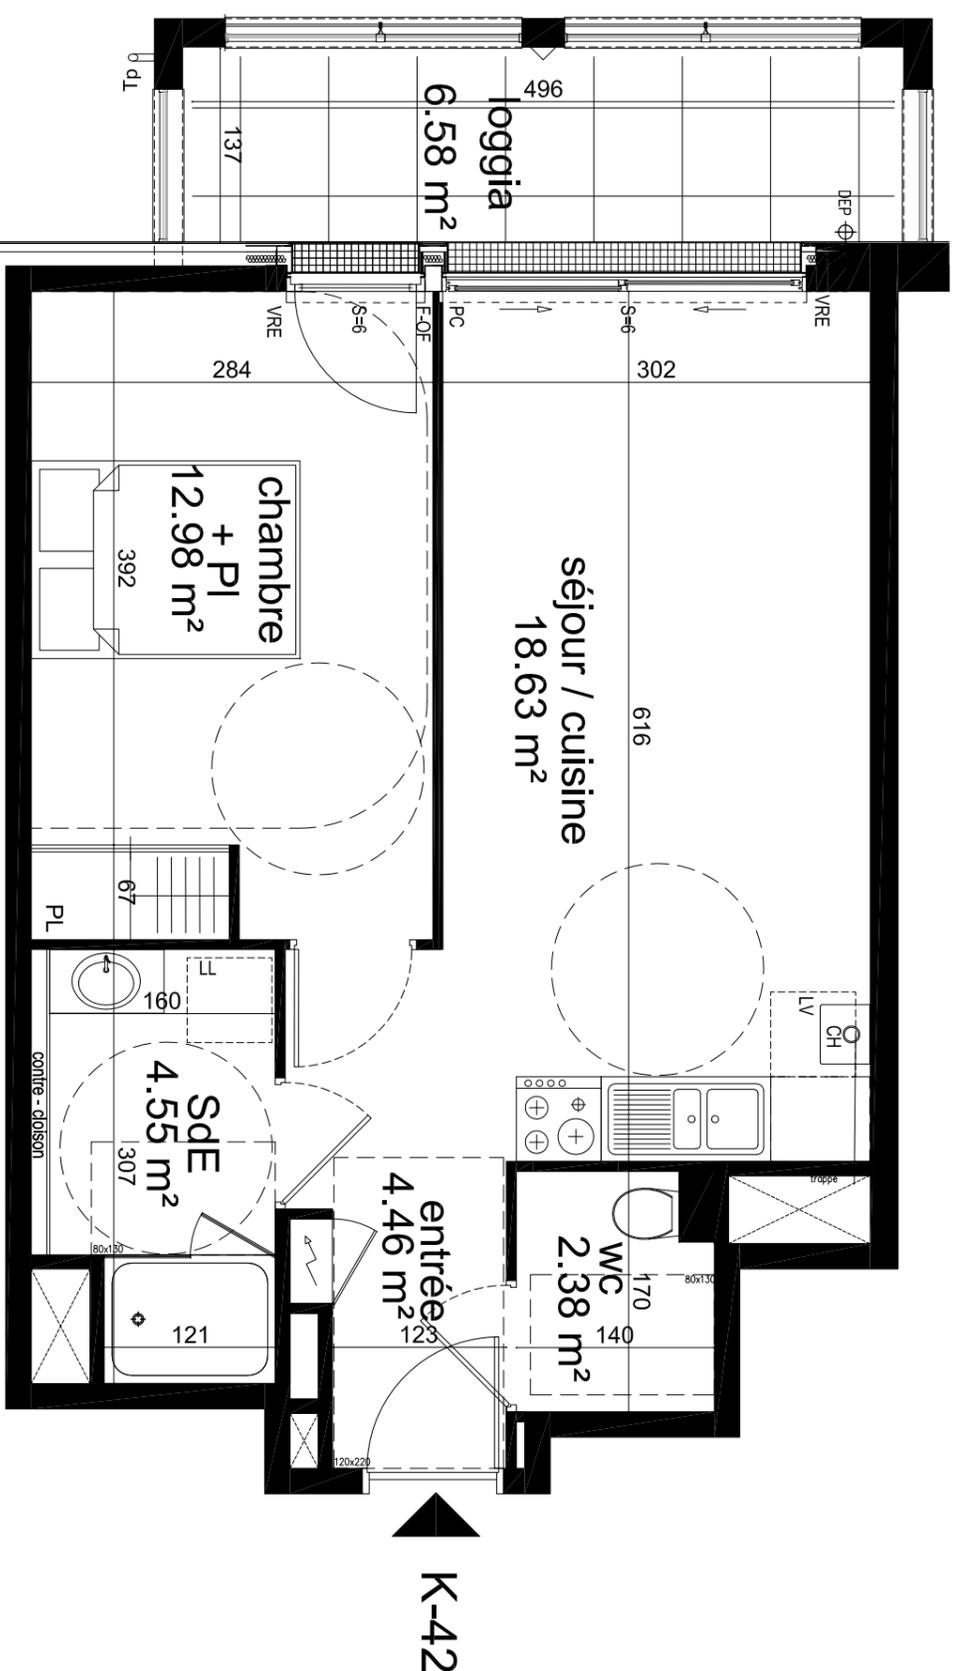

- F-OE Fenêtre ouvrant à la française
- PF-OE Porte-fenêtre ouvrant à la française
- PC Porte coulissante
- VRE Volet roulant Electrique
- CH Chaudière
- S Seuil
- AB Allège béton
- Gaine technique
- Tableau électrique
- Soffite

Le 17 juin 2023

NOTA: Les surfaces, côtes, gaines, rebombées, soffites et faux plafonds ainsi que l'emplacement des sanitaires ne sont pas tous figurés ou le sont à titre indicatif. Des modifications sont susceptibles d'être apportées à ce plan en fonction des impératifs administratifs, des contraintes techniques de conception et des tolérances d'exécution, tant en ce qui concerne les dimensions libres que les équipements et les réseaux divers, les appareils sanitaires et électriques. Seuls seront fournis les équipements sur le descriptif en annexe de l'acte de vente.