

# NEWQUAY


- Dinard -  
Rue Ampère

PHASE 2 - TRANCHE 4



4 PIECES

Bâtiment G - **G306** - 3ème ÉTAGE

ENTRÉE + PL	6.86 m <sup>2</sup>
SEJOUR - CUISINE	28.66 m <sup>2</sup>
DGT	5.11 m <sup>2</sup>
CHAMBRE 1	9.85 m <sup>2</sup>
CHAMBRE 2 + PL	13.59 m <sup>2</sup>
CHAMBRE 3	14.07 m <sup>2</sup>
SALLE D'EAU	4.29 m <sup>2</sup>
WC	2.39 m <sup>2</sup>
CELLIER	0.53 m <sup>2</sup>
<b>SUPERFICIE HABITABLE TOTALE</b>	<b>85.35 m<sup>2</sup></b>
LOGGIA	8.28 m <sup>2</sup>

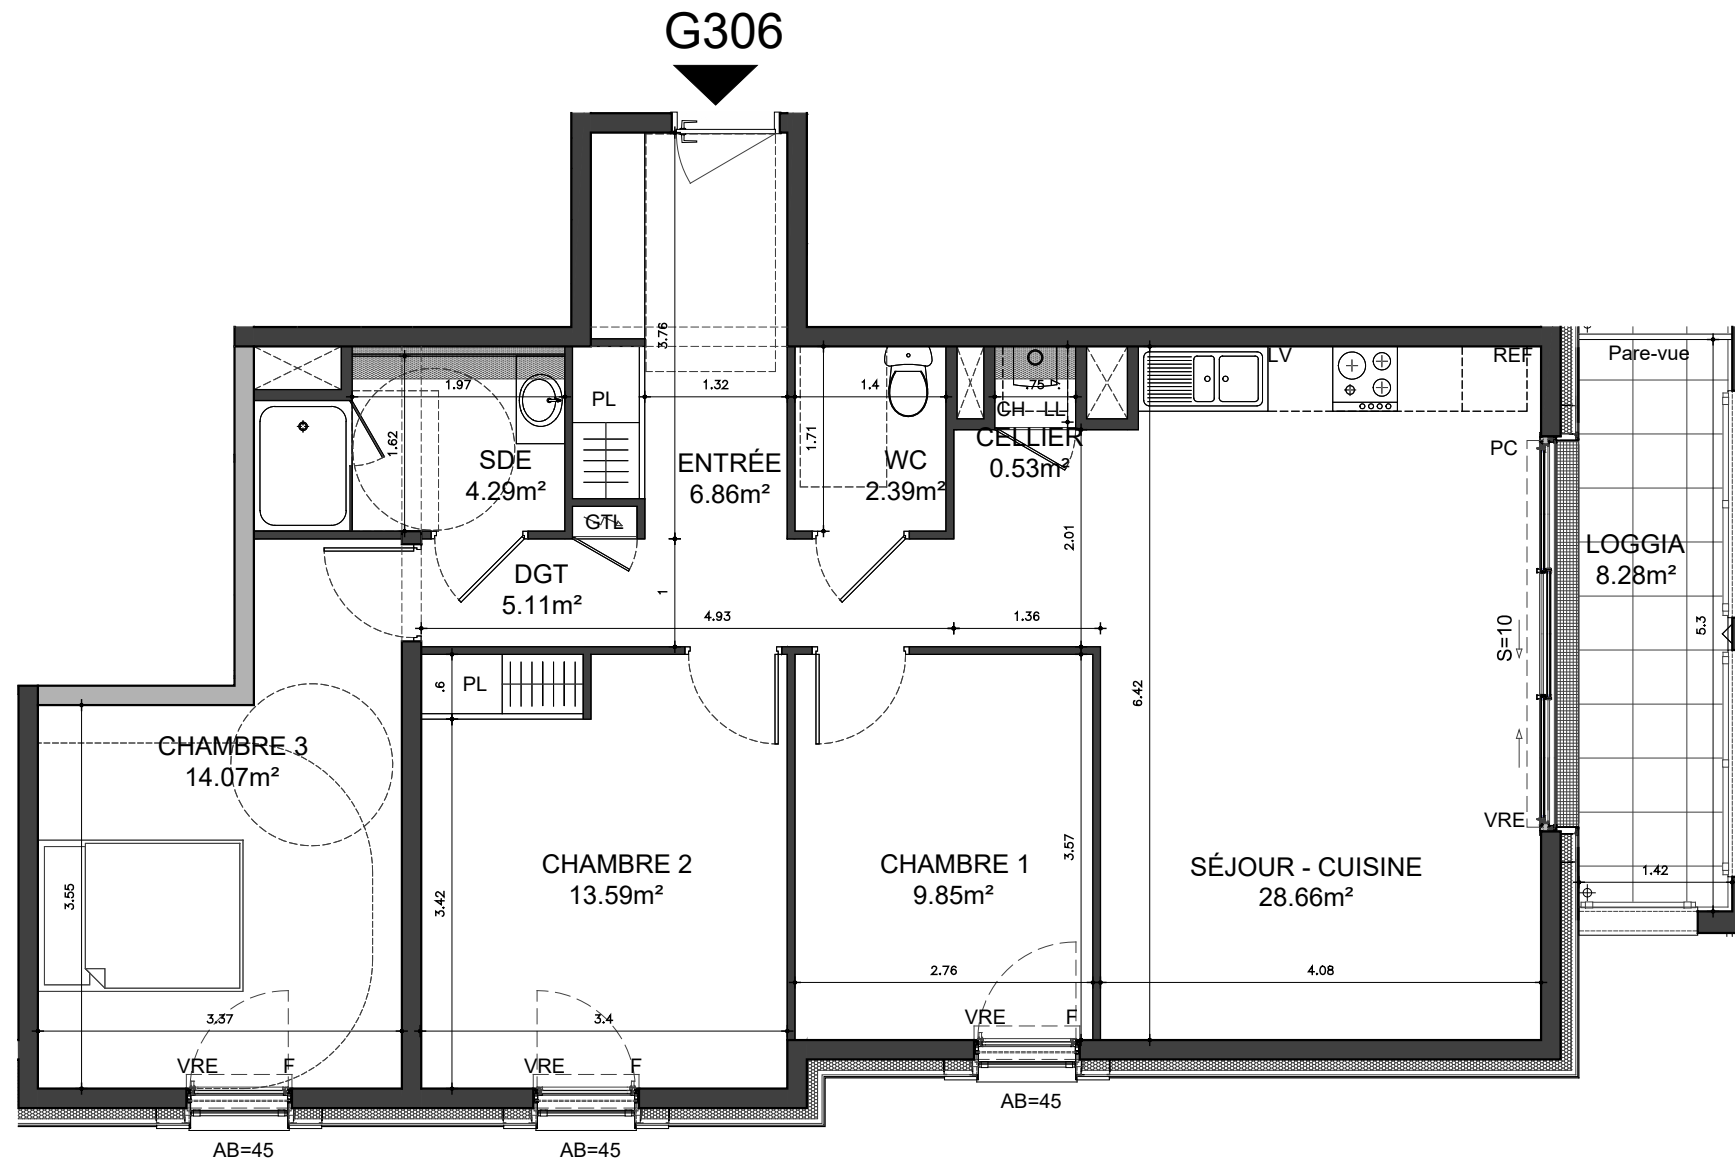

Echelle

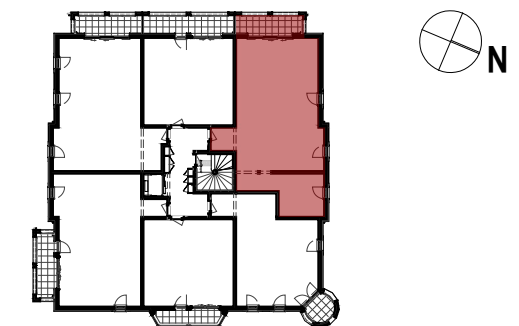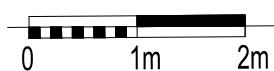

**LÉGENDE**

	Gaine technique	F	Fenêtre
	Tableau électrique	PF	Porte-fenêtre
	Soffite	PC	Portes Couissantes
	Placard	VR	Volet Roulant
	Ballon d'eau chaude	VRE	Volet Roulant Electrique
	Chaudière	S	Seuil
	Allège Béton		

22 NOVEMBRE 2021

**RICARDO BOFILL**  
TALLER DE ARQUITECTURA