

Bâtiment B

**Appartement n°B01**

Typologie : T3  
Niveau : RDC




Pièce	Surface
Chambre 1	12.3
Chambre 2	11.4
Dgt	3.4
Dressing	7.4
Entrée	11.9
Rgt Buand.	3.6
Sdb	5.9
Séjour cuisine	32.2
Wc	2.0
SHAB	90.1
Terrasse	25.5
Surface extérieure	25.5
<b>SURFACE GLOBALE</b>	<b>115.6</b>



Plan de localisation

**Légende**

All. : Allège béton	CH	Chaudière
PF : Porte Fenêtre		Tableau électrique
VR : Volet Roulant		Gaine technique
BSO : Brise-Soleil Orientable		Soffite ou faux-plafond

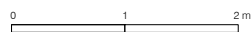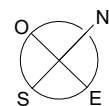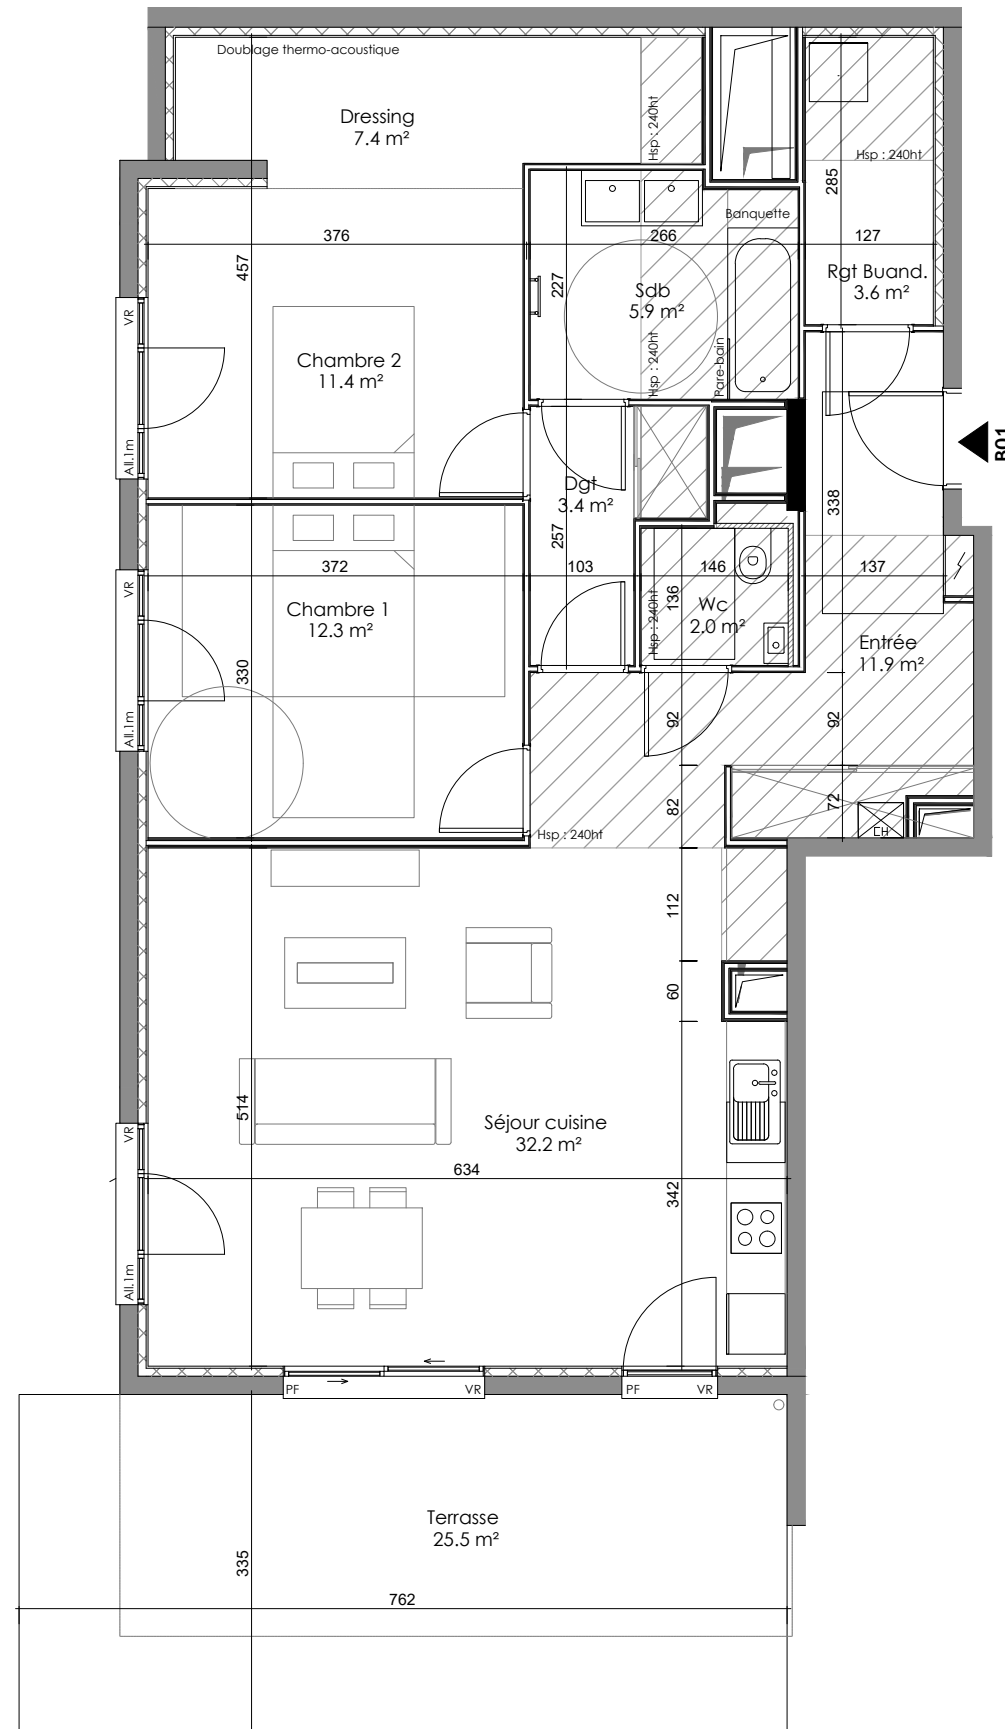

Les surfaces, côtes, gaines, retombées, soffites et faux plafonds ainsi que l'emplacement des sanitaires ne sont pas tous figurés ou le sont à titre indicatif. Des modifications sont susceptibles d'être apportées à ce plan en fonction des impératifs administratifs, des contraintes de conception et des tolérances d'exécution, tant en ce qui concerne les dimensions libres que les équipements et les réseaux divers, les appareillages sanitaires et électriques. Seuls seront fournis les équipements figurant sur le descriptif en annexe de l'acte de vente.