

# L'ORFÈVRE

L'ORFÈVRE  
- 92140 - CLAMART -



2° étage    Bât B    Type : 3P    N° 205

Entrée	3,65 m <sup>2</sup>
Séjour+Cuisine	29,87 m <sup>2</sup>
Chambre 1	13,72 m <sup>2</sup>
Chambre 2	10,21 m <sup>2</sup>
Dgt.	3,93 m <sup>2</sup>
Salle de bains	4,79 m <sup>2</sup>
WC	2,08 m <sup>2</sup>

**SURFACE HABITABLE TOTALE 68,25 m<sup>2</sup>**

Terrasse 17,75 m<sup>2</sup>

**SURFACE ANNEXES TOTALE 17,75 m<sup>2</sup>**

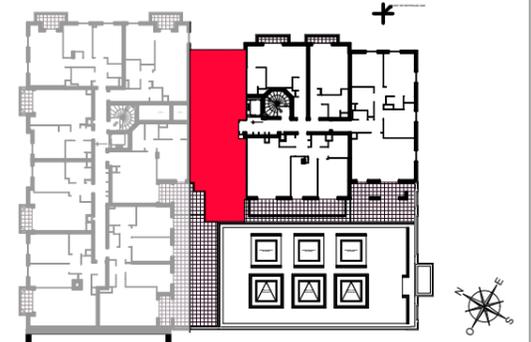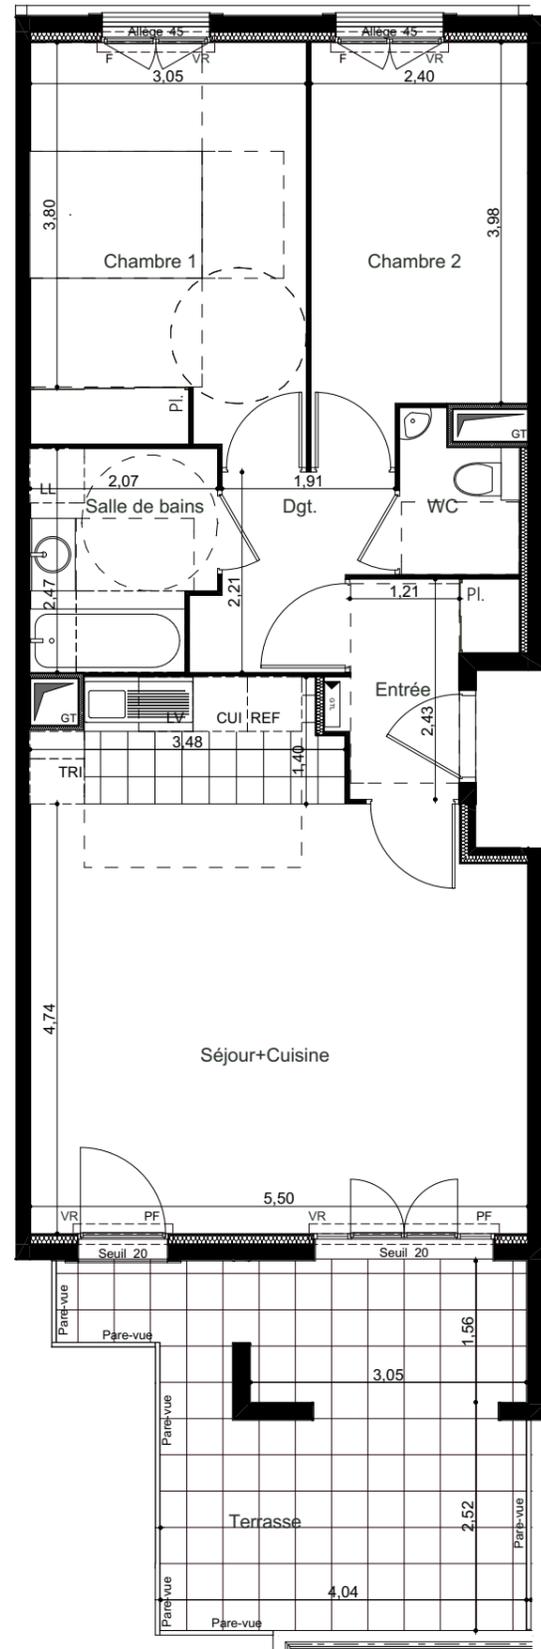

	Surface carrelée	VR	Volets roulants
	Gaine technique logement	F	Fenêtre
	Soffites : HSFP 2.20m env.	FR	Fenêtre ronde
	Gaine technique	PF	Porte fenêtre
	Gaine vide	Pl.	Placard
	HSPoutre / Largeur poutre	REF	Réfrigérateur
		CUI	Cuisson
		LV	Lave-vaisselle
		LL	Lave-linge
		TRI	Tri sélectif

14 février 2023

INDICE : Notaire