



IMMOBILIER




Seqens Accession



HAMO

Boulevard Marcel Cachin
IGNY 91430

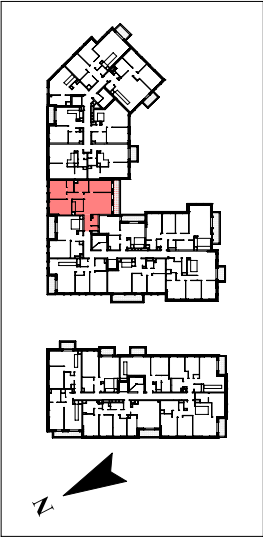


APPARTEMENT N° : B - B107

R+1	4P
-----	----

WC	1.23 m ²
RGT	2.45 m ²
SDE	3.00 m ²
DGT	3.90 m ²
Entrée	3.97 m ²
SDB	5.68 m ²
Chambre 3	9.49 m ²
Chambre 1	11.31 m ²
Chambre 2	11.99 m ²
Séjour/Cuisine	27.34 m ²
Total surfaces habitables	80.36 m ²
Balcon	7.19 m ²
Total surfaces annexes	7.19 m ²

LEGENDE DU PLAN	
LL	Lave-Linge
LV	Lave Vaisselle
R	Régulateur
CU	Cuisson
TE	Tableau électrique
K	Kitchenette
TS	Tri sélectif
VB	Volets battants
VR	Volets roulants
PL	Placard
FR	Foyer
PF	Porte-Fenêtre
OT	Ordonnance
DB	Descente d'eau pluviale

13/06/2025	INDICE 0
------------	----------

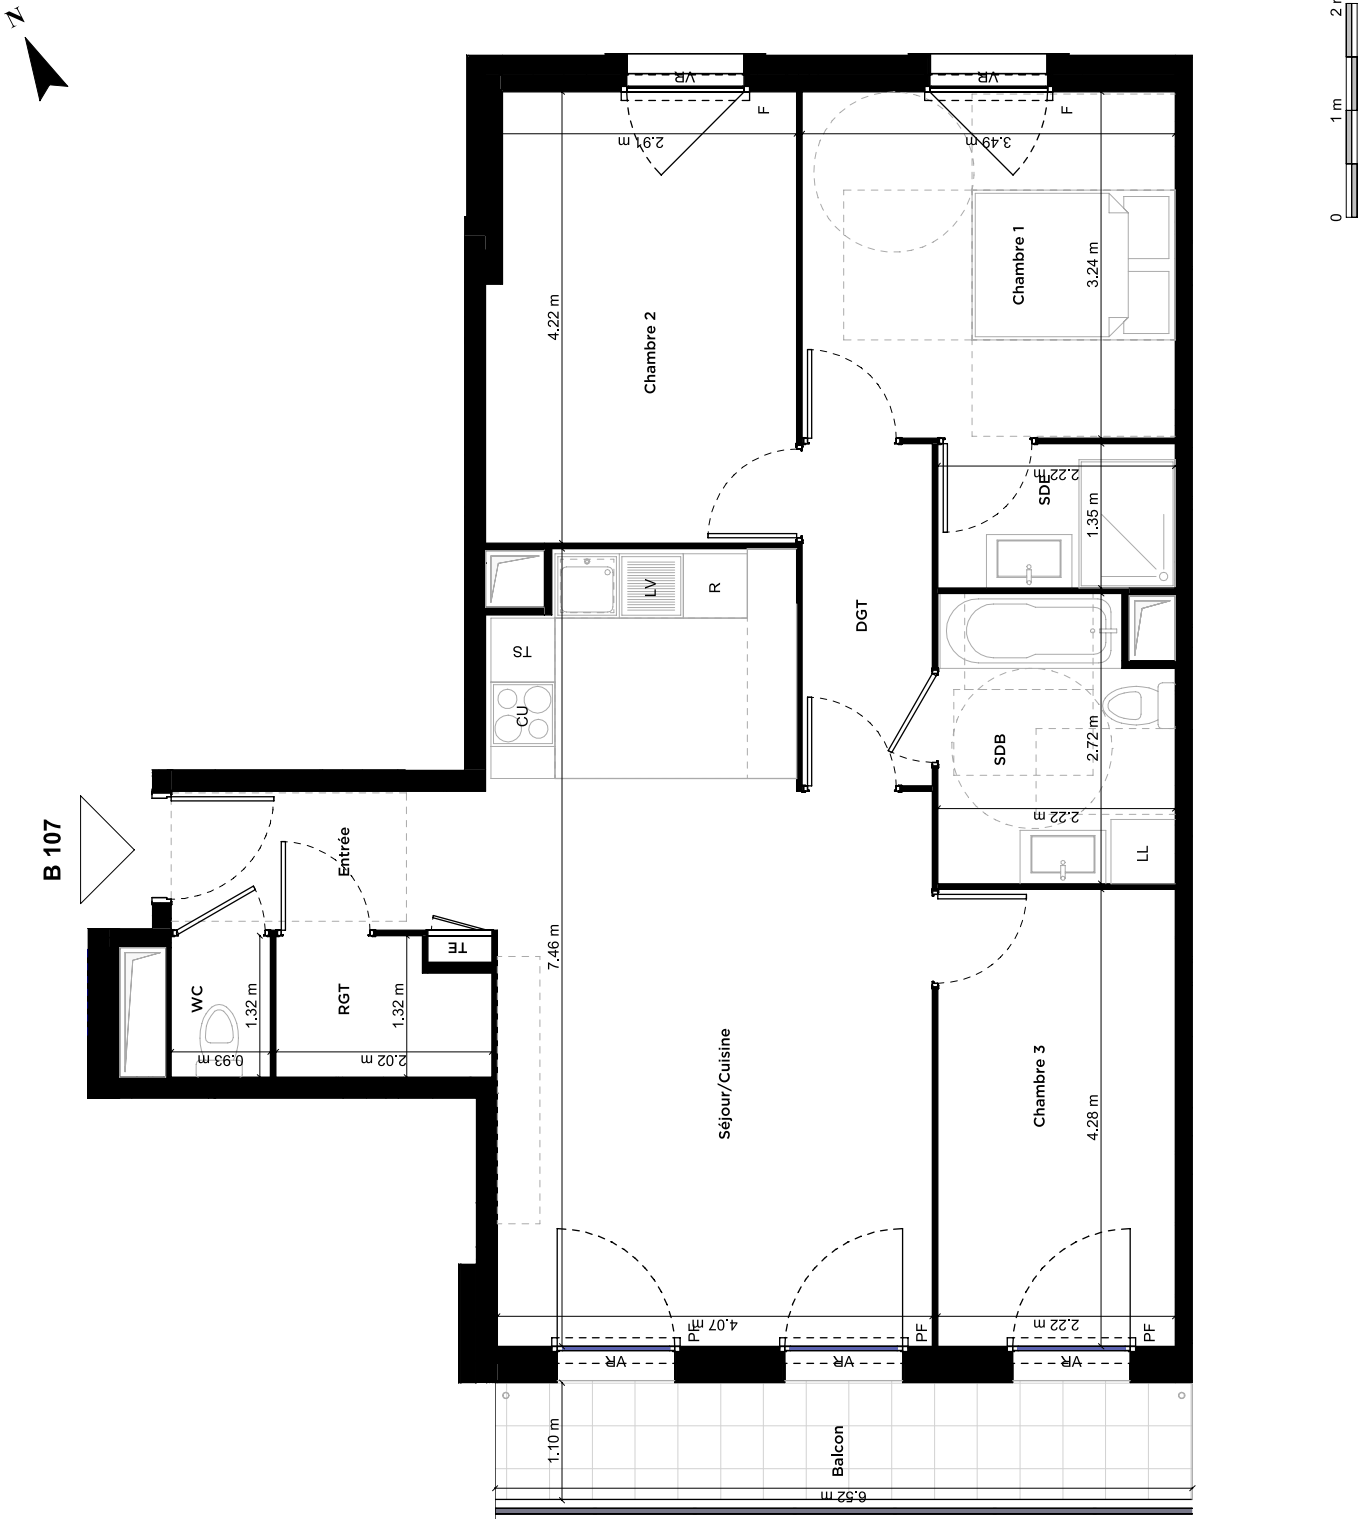

Nota : Des modifications sont susceptibles d'être apportées à ce plan en fonction des nécessités techniques, réglementaires ou administratives de la réalisation, tant en ce qui concerne les dimensions libres que les équipements et aménagements paysagers. Les sorties, faux-plafonds, retombées, gaines techniques, canalisations, trappes de visite, descentes d'eaux pluviales, éléments de charpente, équipements électriques, ne sont pas systématiquement représentés ou le sont à titre indicatif. Les équipements indiqués figurent à titre indicatif et ne sont pas fournis. Les surfaces des placards sont comprises dans celles des pièces où ils se trouvent.