



IMMOBILIER




Seqens Accession



HAMO

Boulevard Marcel Cachin
IGNY 91430

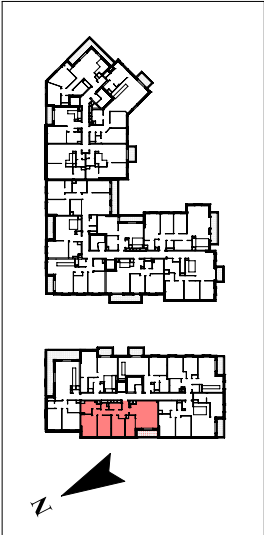


APPARTEMENT N° : A - A304	
R+3	4P

WC	1.52 m²
SDE	2.92 m²
Entrée	4.84 m²
DGT	4.99 m²
SDB	6.23 m²
Chambre 3	9.06 m²
Chambre 2	9.88 m²
Chambre 1	11.82 m²
Séjour/Cuisine	30.31 m²
Total surfaces habitables	81.55 m²
Balcon	4.87 m²
Total surfaces annexes	4.87 m²

LEGENDE DU PLAN	
LL	Lave-Linge
LV	Lave Vaisselle
R	Régulateur
CU	Cuisson
TE	Tableau électrique
K	Kitchenette
TS	Tri sélectif
VB	Volets battants
VR	Volets roulants
PL	Placard
F	Fenêtre
PF	Porte-Fenêtre
DBP	Descente d'eau pluviale

13/06/2025	INDICE 0
------------	----------

A 304

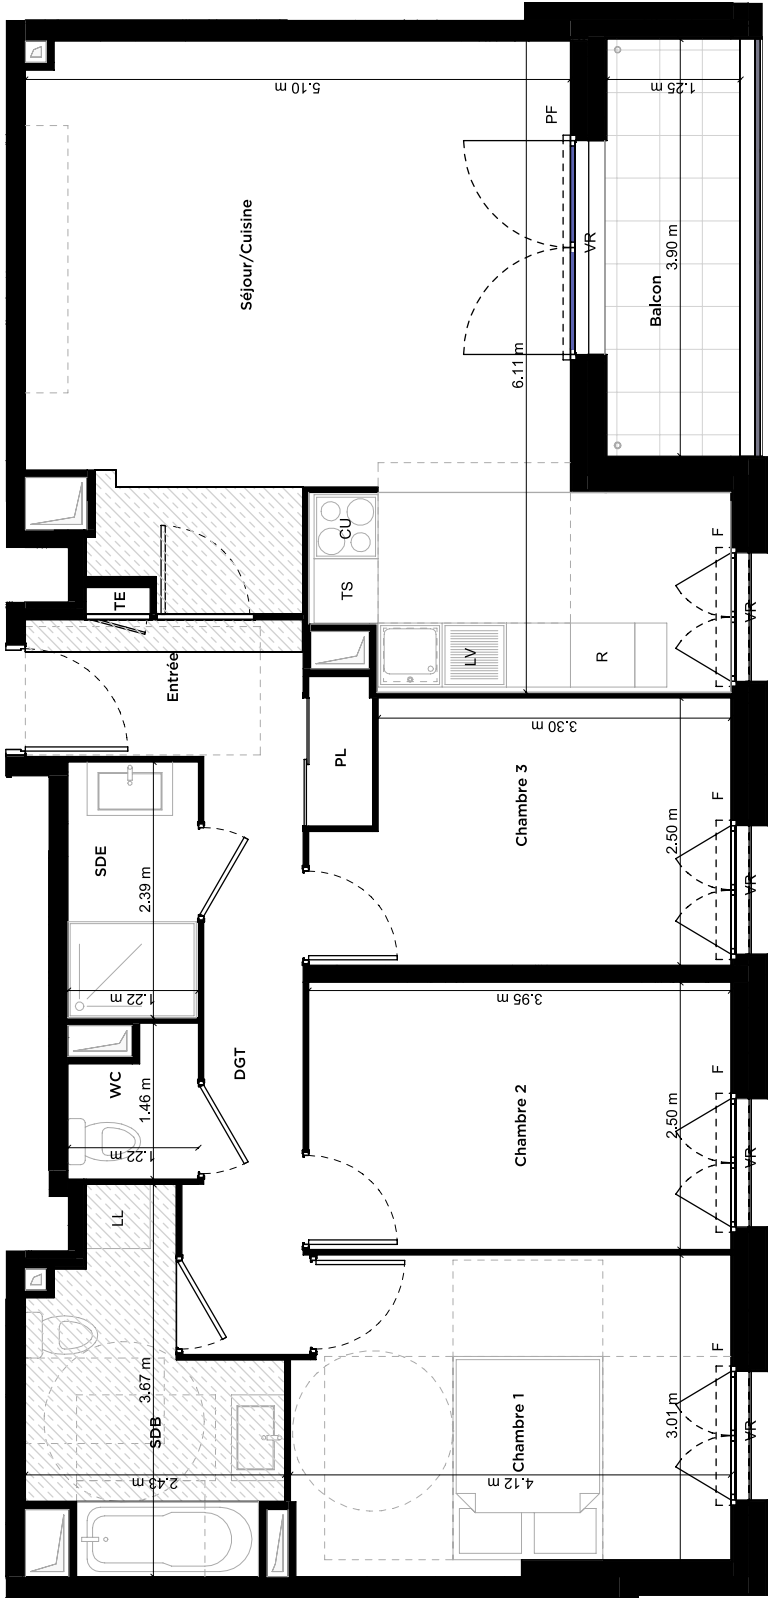

Nota : Des modifications sont susceptibles d'être apportées à ce plan en fonction des nécessités techniques, réglementaires ou administratives de la réalisation, tant en ce qui concerne les dimensions libres que les équipements et aménagements paysagers. Les sorties, faux-plafonds, retombées, gaines techniques, canalisations, trappes de visite, descentes d'eaux pluviales, éléments de charpente, équipements électriques, ne sont pas systématiquement représentés ou le sont à titre indicatif. Les équipements indiqués figurent à titre indicatif et ne sont pas fournis. Les surfaces des placards sont comprises dans celles des pièces où ils se trouvent.