




VERT'UOSE

Bordeaux

Rue Queyries
33000 BORDEAUX

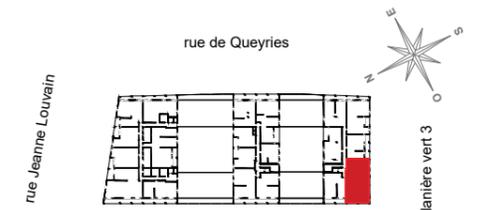

C-305

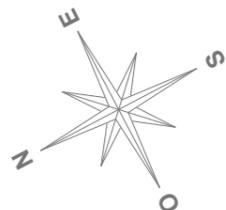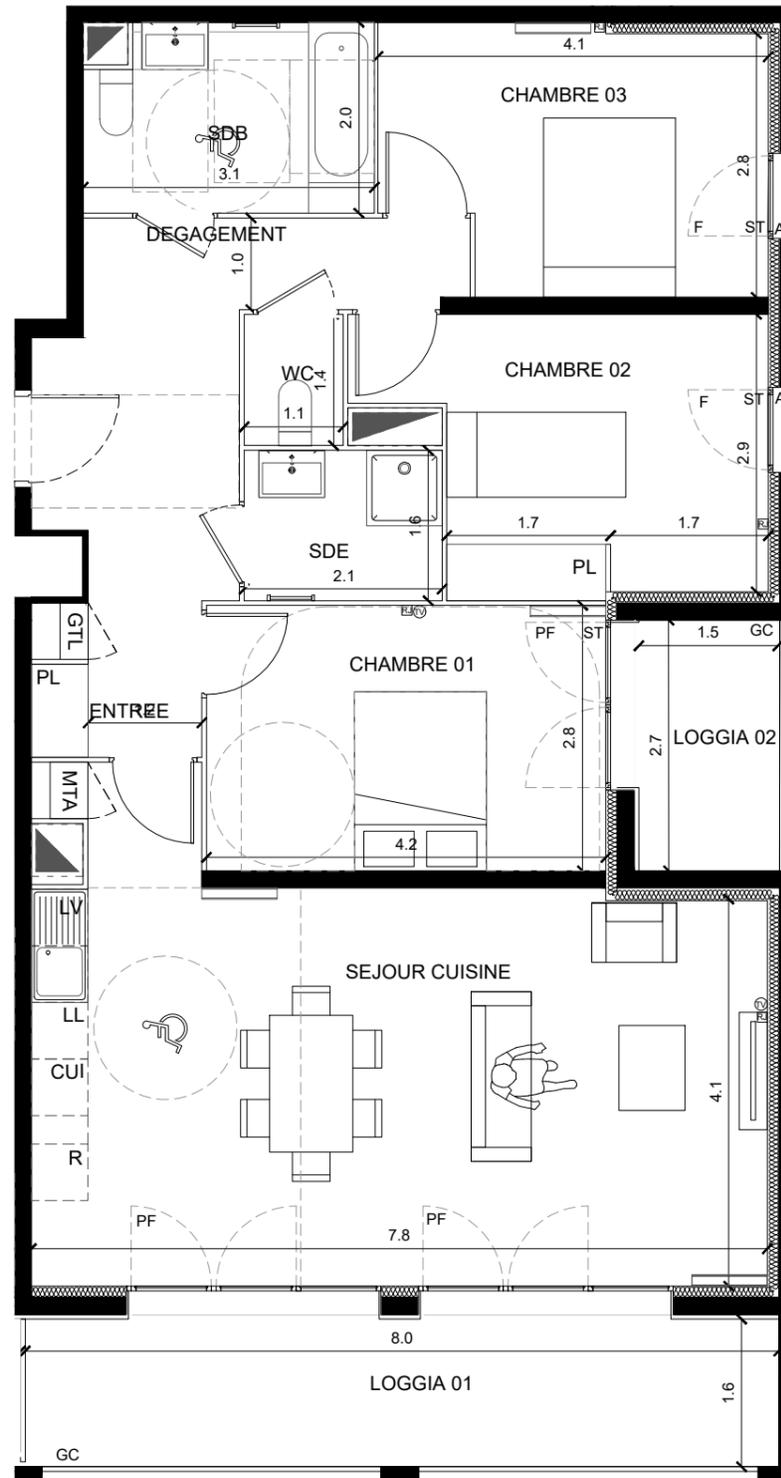

Nota: Les surfaces, côtes, gaines, retombées, soffites et faux plafonds ainsi que l'emplacement des sanitaires ne sont pas tous figurés ou le sont à titre indicatif. Des modifications sont susceptibles d'être apportées à ce plan en fonction des impératifs administratifs, des contraintes techniques de conception et des tolérances d'exécution, tant en ce qui concerne les dimensions libres que les équipements et les réseaux divers, les appareillages sanitaires et électriques. Seuls seront fournis les équipements figurant sur le descriptif en annexe de l'acte de vente

BATIMENT C

4 pièces - 3^{ème} étage

C-305

ENTREE	8.80 m ²
SEJOUR / CUISINE	34.75 m ²
CHAMBRE 1	11.94 m ²
CHAMBRE 2	11.17 m ²
CHAMBRE 3	10.96 m ²
WC	1.46 m ²
SALLE DE BAIN	5.99 m ²
SALLE D'EAU	3.35 m ²
DEGAGEMENT	3.95 m ²

TOTAL HABITABLE	92.37 m²
LOGGIA 01	14.02 m ²
LOGGIA 02	4.44 m ²

SURFACE TOTALE PRIVATIVE	110.84 m²
---------------------------------	-----------------------------

Nota: Le deuxième chiffre après la virgule du total habitable peut être arrondi
La surface des placards est incluse dans la surface des pièces attenantes.

LEGENDE

F : Fenêtre	R : Réfrigérateur
PF : Porte Fenêtre	LV : Lave Vaisselle
GC : Garde-corps	LL : Lave Linge
GTL: Tableau électrique	C : Cuisson
▬ Gain technique	PL : Placard
▬ Radiateur	EV : Evier
▬ Sèche serviette	TV : Prise TV
▬ Cloison démontable	RJ : Prise RJ 45
MTA: Module thermique appartement	AL : Allège pleine +10cm
R=20 : Retombée de poutre 20cm	S : Soffite
	VR : Volet roulant
	ST : Store extérieure

Indice 8 06 Septembre 2022

