
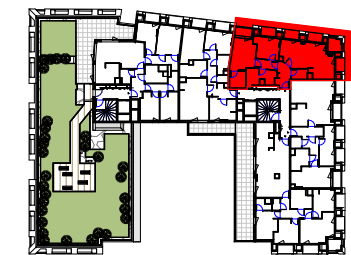


**- SUCY EN BRIE -**  
Place du marché / Rue Maurice Berteaux

3 PIECES - Bâtiment E  
**Appartement B502 - 5ème étage**

Pièce(s)	Surface
Séjour/cuisine	27.08 m <sup>2</sup>
Chambre PMR	12.86 m <sup>2</sup>
Chambre 1	9.40 m <sup>2</sup>
SDB	7.97 m <sup>2</sup>
Entrée	5.46 m <sup>2</sup>
Dressing	4.81 m <sup>2</sup>
Dégagement	3.64 m <sup>2</sup>
WC	2.92 m <sup>2</sup>
<b>SURFACE HABITABLE TOTALE</b>	<b>74.15 m<sup>2</sup></b>
Espace(s) extérieur(s) privatif(s)	
Loggia	2.98 m <sup>2</sup>
Balcon	2.40 m <sup>2</sup>

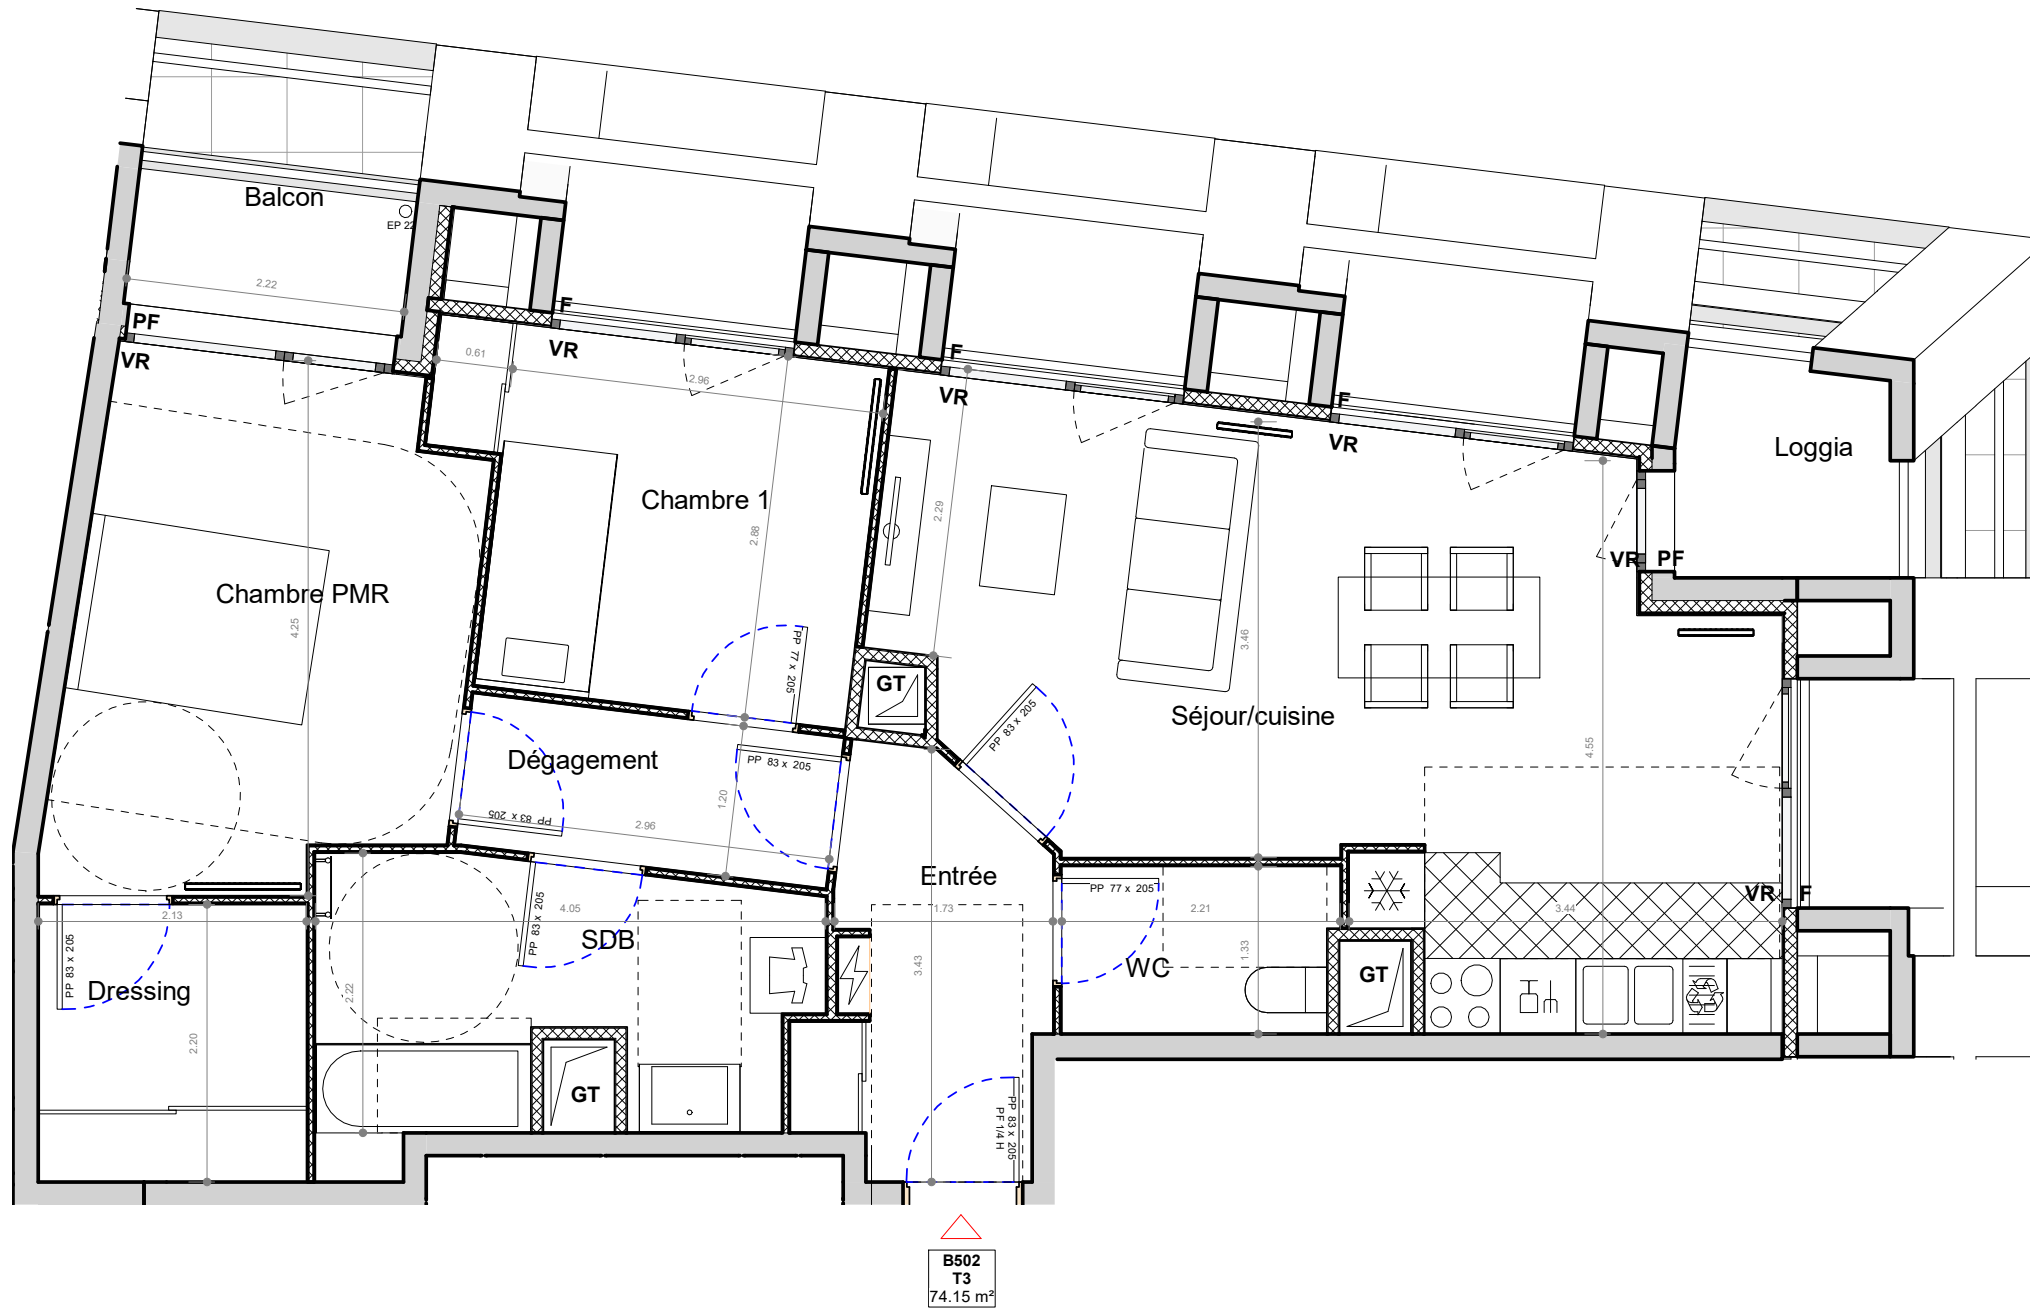

- F Fenêtre
- PF Porte fenêtre
- VR Volets roulants
- BEC Ballon d'Eau Chaude
- Tableau électrique
- Gaine technique
- Soffites HSP 2.20m env.

21/04/23

INDICE :

Ech :

0 m 0.5 m 1 m 1.5 m 2 m