
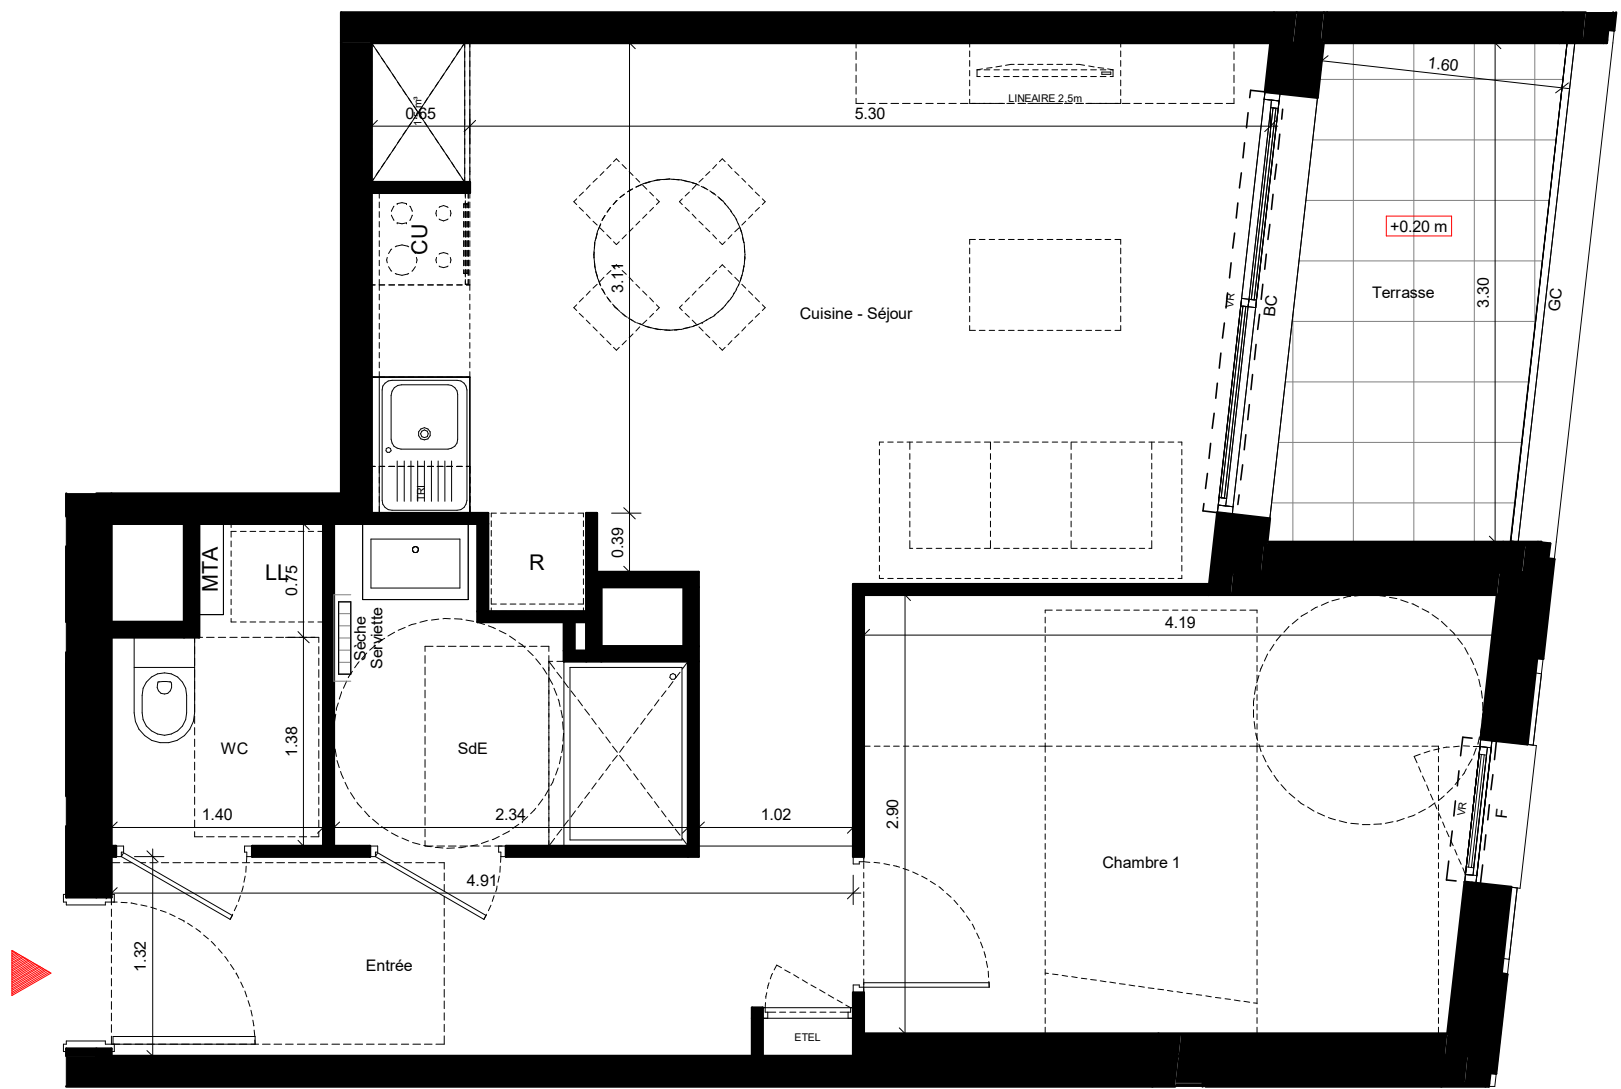


NOTA: Les surfaces, côtes, gaines, retombées, soffites et faux plafonds ainsi que l'emplacement des sanitaires ne sont pas tous figurés ou le sont à titre indicatif. Des modifications sont susceptibles d'être apportées à ce plan en fonction des impératifs administratifs, des contraintes techniques de conception et des tolérances d'exécution, tant en ce qui concerne les dimensions libres que les équipements et les réseaux divers, les appareillages sanitaires et électriques. Seuls seront fournis les équipements figurant sur le descriptif en annexe de l'acte de vente

BRAZZ'ÎLE

Quartier Bordeaux BRAZZA
îlot E3B2

RUE DES QUEYRIES

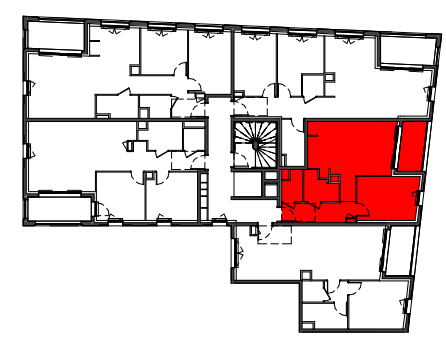

ALLÉE DU LEVANT

Bâtiment D
D-201
2 pièces, 2^e étage

Entrée	6.34 m²
Cuisine - Séjour	21.95 m²
Chambre 1	11.67 m²
WC	2.55 m²
SdE	3.87 m²
TOTAL SURFACES HABITABLES	46.38 m²
Terrasse	5.31 m²
TOTAL SURFACES EXTERIEURES	5.31 m²

Nota: La surface des placards est inclue dans celle des pièces attenantes

LEGENDE

- F : Fenêtre

PF : Porte fenetre

BC : Baie Coulissante

VR : Volet roulant

LV : Lave-vaisselle

LL : Lave-ligne

CU : Cuisson (plaques/four)

R : Réfrigérateur

TRI : Tri sélectif

ETEL : Tableau électrique

PL continu : Placards posés

PL pointillé : Placards option TMA

MTA : Module Thermique d'Appartement
-  : Faux Plafond

 : Cloison Amovible