


Mimésis

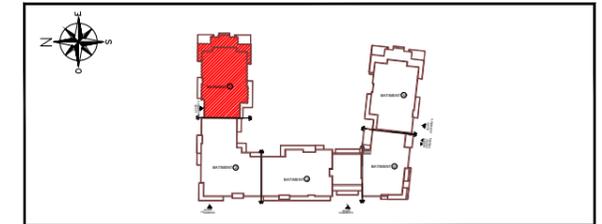

ZAC PARC CENTRALE 92290 CHATENAY MALABRY


BÂT 1	TYPLOGIE	N° DE LOT
R+5	Appartement de 5 Pièces	151

ENTREE	4,17m ²
SEJOUR / CUISINE	37,34m ²
CHAMBRE 1	11,64m ²
CHAMBRE 2	13,11m ²
CHAMBRE 3	9,02m ²
CHAMBRE 4	9,09m ²
DEGAGEMENT	7,31m ²
SALLE DE BAINS / WC	4,83m ²
SALLE D'EAU	4,72m ²
WC	2,73m ²
SURFACE HABITABLE	103,96m²
TERRASSE	25,52m ²

Hauteur sous plafond des pièces principales (sauf mention particulière) : 2,50m

LEGENDE			
	RETOMBEE DE POUTRE	LL	LAVE-LINGE
	FAUX-PLAFOND, SOFFITE	LV	LAVE-VAISSELLE
	TABLEAU ELECTRIQUE	R	REFRIGERATEUR
	FENETRE (F)	CUI	BLOC CUISSON
	PORTE-FENETRE (PF)	VR	VOLET ROULANT
		AV	ALLEGE VITREE
		GC	GARDE-CORPS

ECHELLE : DATE : 30/09/2021 INDICE : 1

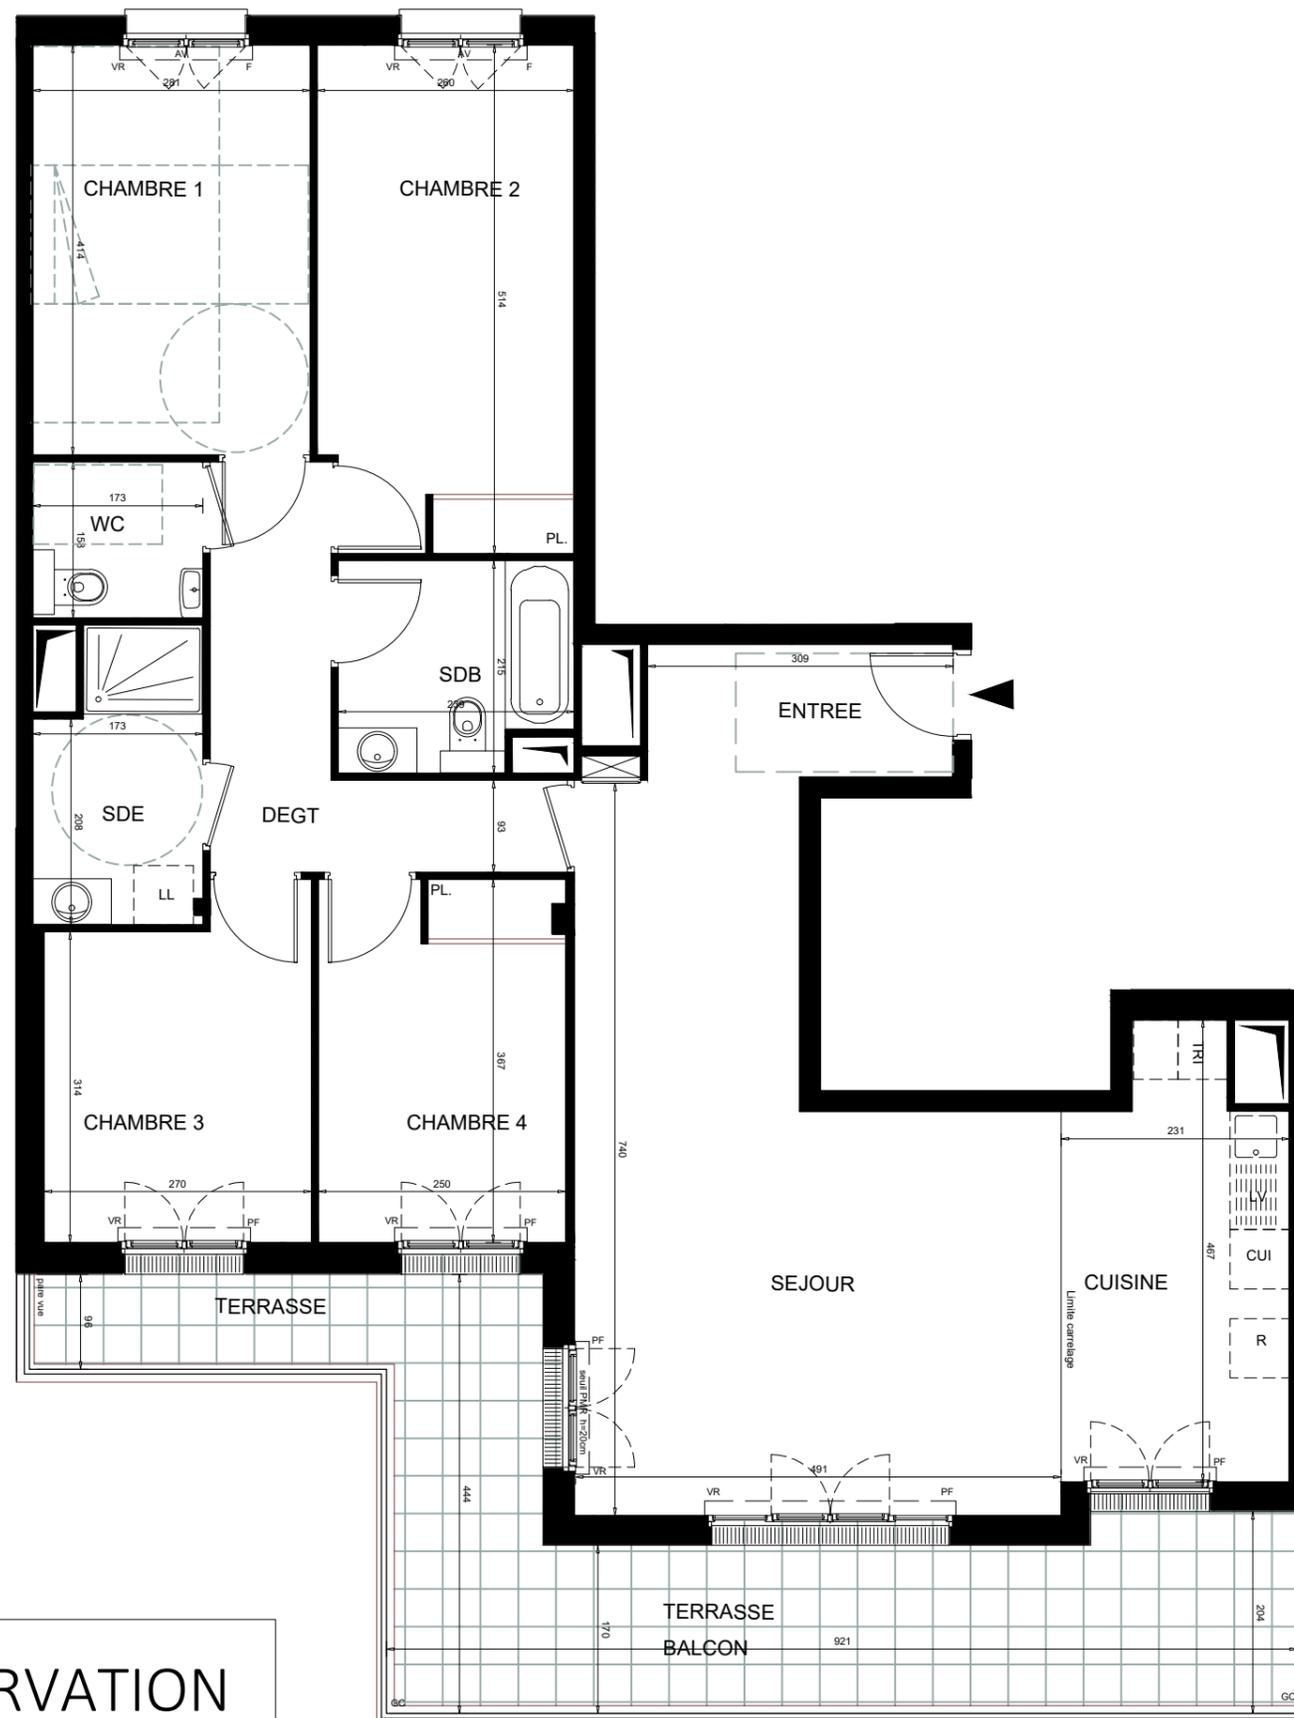

PLAN DE RESERVATION