



niveau combles - R+3

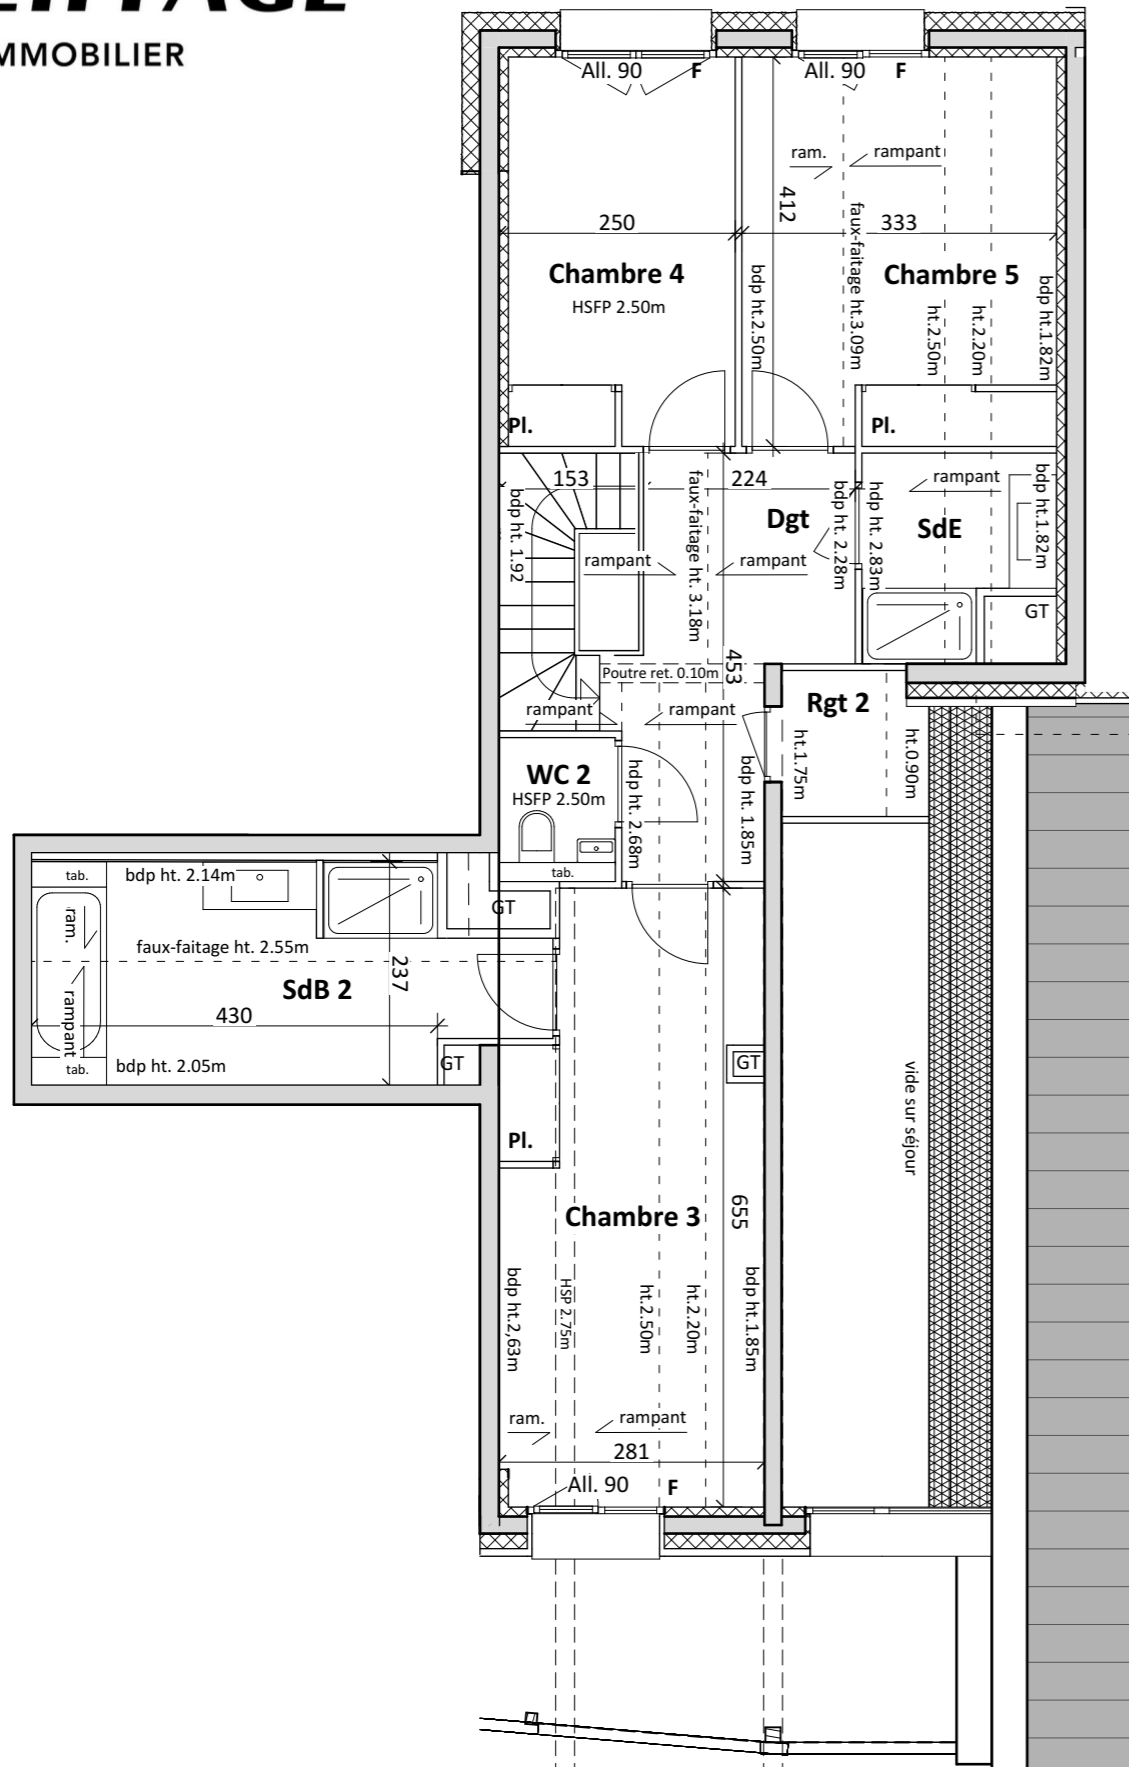

niveau d'accès - R+2

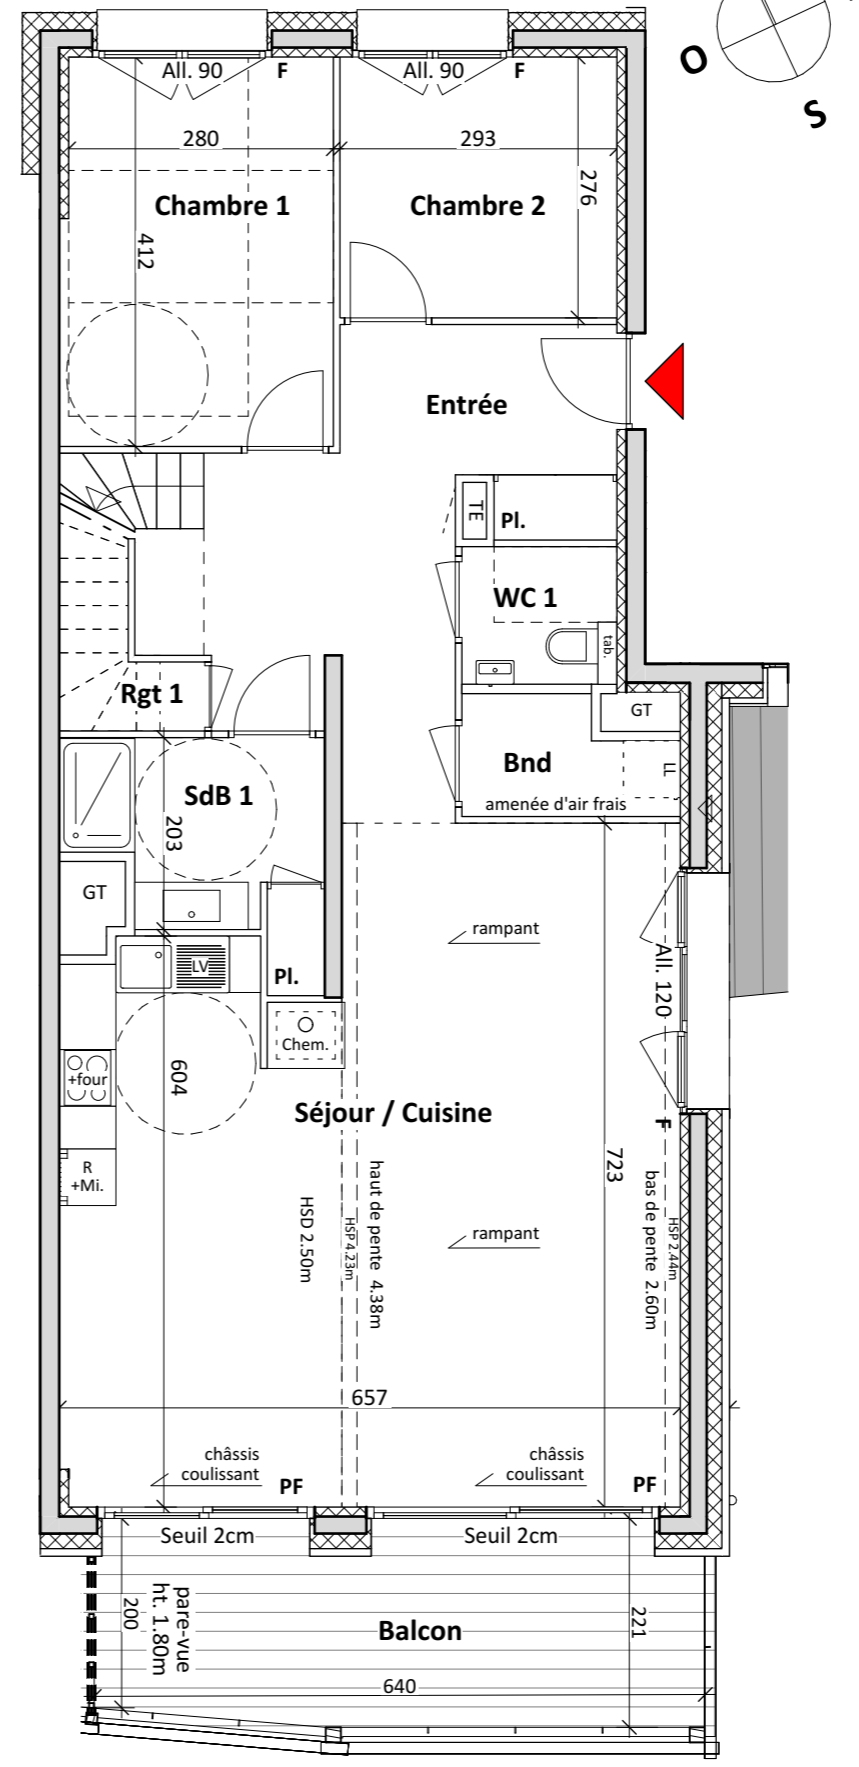

L'Alpe d'Huez  
---  
Avenue de l'Eclosé


6 PIECES  
Bâtiment B - **B202** - niveau 2

Entrée	15,04
Séjour/Cuisine	43,13
Chambre 1	11,54
Chambre 2	8,09
Chambre 3	17,13
Chambre 4	10,15
Chambre 5	13,72
SdB 1	5,44
SdB 2	11,42
SdE	3,91
WC 1	2,25
WC 2	1,63
Dgt	8,55
Bnd	2,53
Rgt 1	0,92

**Surface Habitable Totale 155,45 m<sup>2</sup>**

Balcon	11,54
Rgt 2 ht.<1.80m	2,32

Plan de repérage - niveau 2

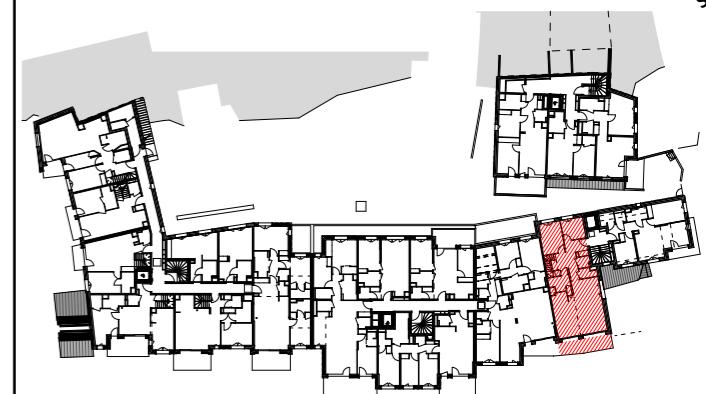

TE - Tableau électrique  
GT - Gaine technique  
PI - Placard  
PF - Porte-fenêtre  
F - Fenêtre  
Soffite / Faux-plafond hauteur selon indication

01/07/2021

