



HALL B

APPARTEMENT DE 4 PIECES
n° B041 au 4ème étage

ENTREE	4,69 m ²
SEJOUR	22,81 m ²
CUISINE	5,11 m ²
CHAMBRE 1	13,24 m ²
CHAMBRE 2	9,44 m ²
CHAMBRE 3	9,42 m ²
SDE	5,50 m ²
SDB	3,40 m ²
WC	2,33 m ²
DGT	9,07 m ²
SURFACE HABITABLE	85,01 m²
BALCON	7,68 m ²
SURFACE TOTALE HABITABLE ET ANNEXE	92,69 m²

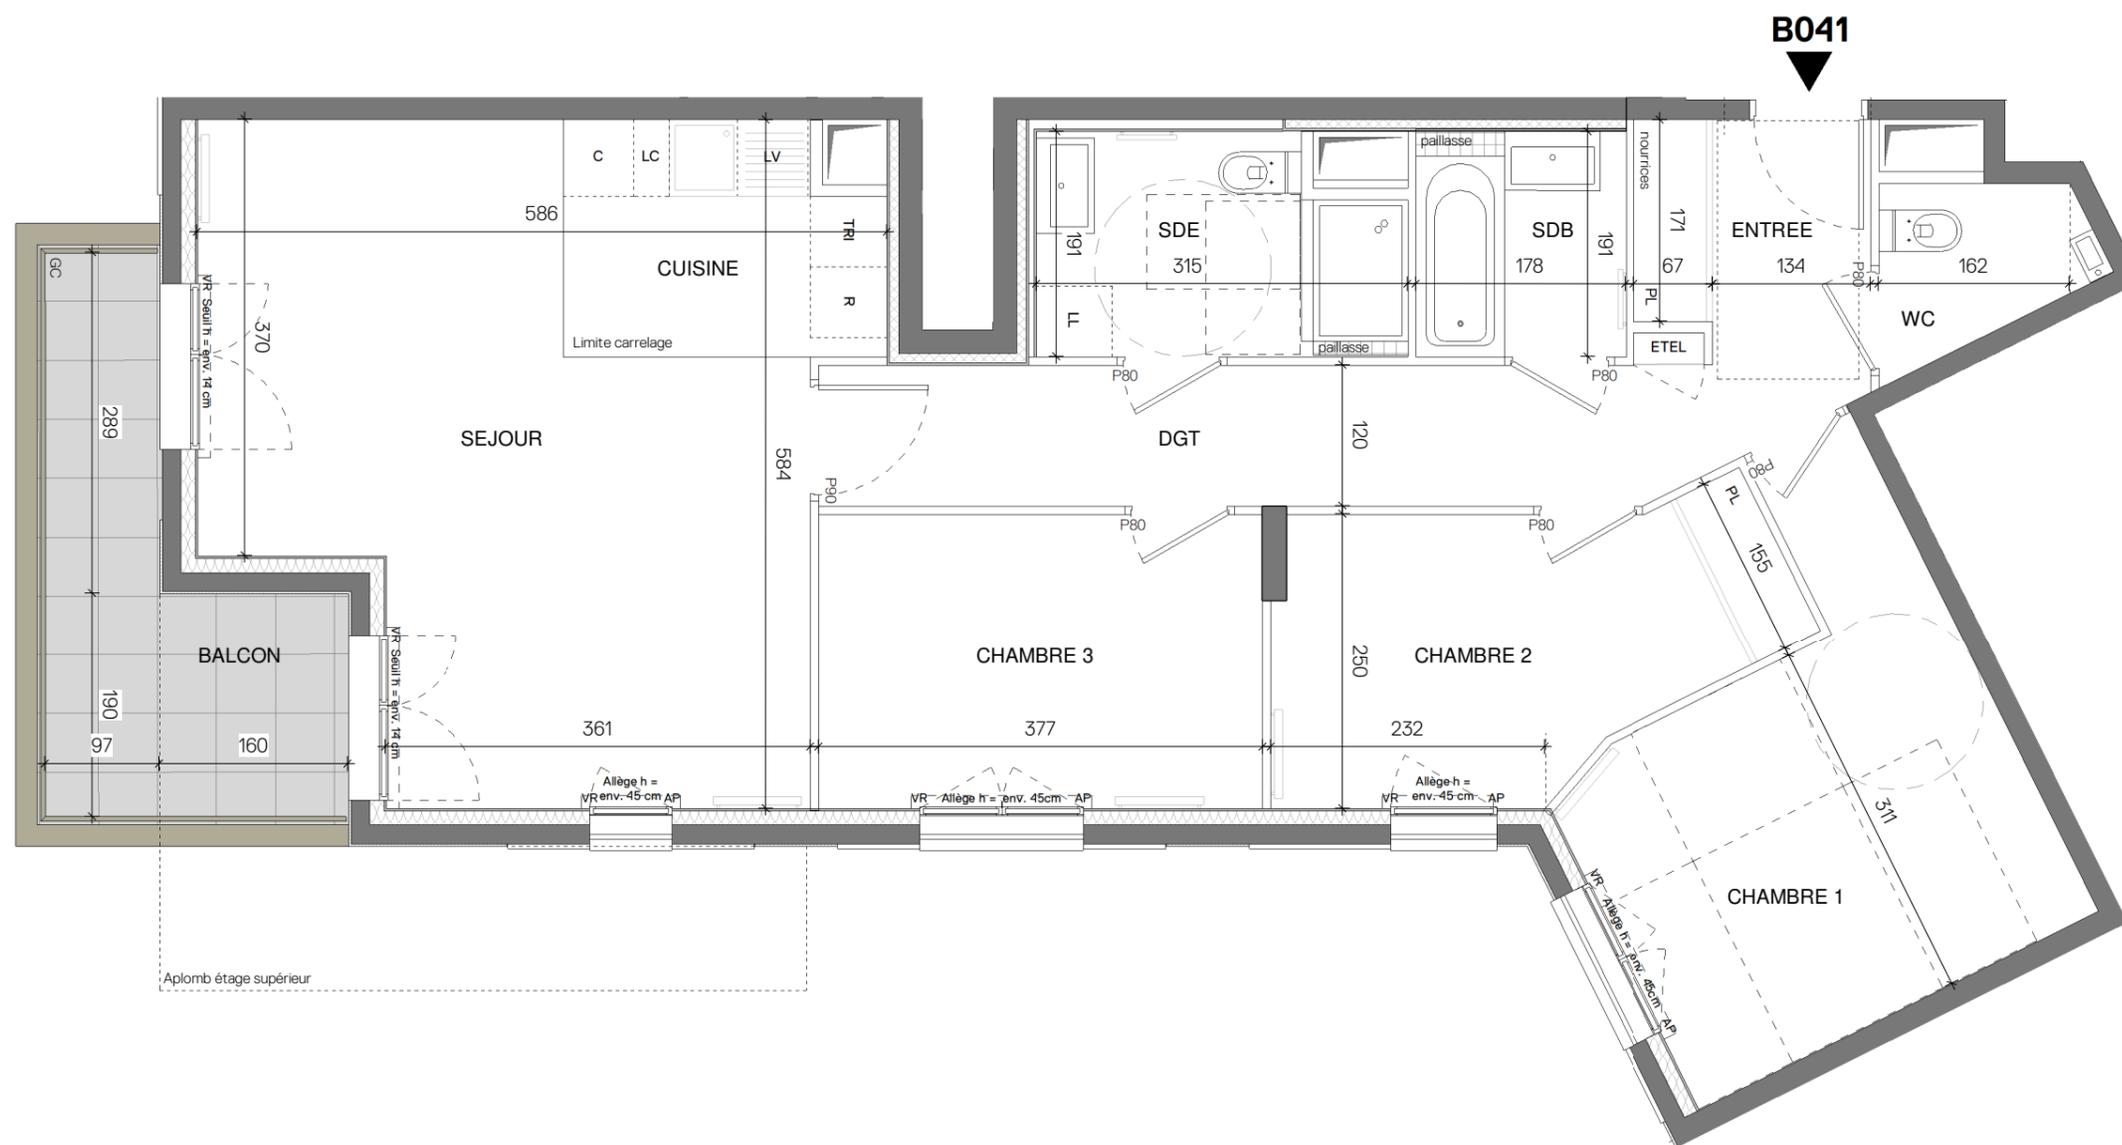

Aplomb étage supérieur

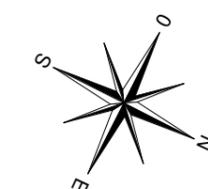

Conformément à la réglementation, ce plan est
EVOLUTIF **PMR**

Nota : Les surfaces des placards sont comprises dans celles des pièces où ils se situent. Des modifications sont susceptibles d'être apportées à ce plan en fonction des nécessités techniques et réglementaires de la réalisation, tant en ce qui concerne les dimensions libres que l'équipement. Les soffites, faux-plafonds, retombées, gaines techniques, canalisations, trappes de visite, descentes d'eaux pluviales, équipements électriques, ne sont pas systématiquement représentés ou le sont à titre indicatif. Les dimensions et les implantations des appareils de chauffage, lorsqu'ils sont représentés, sont indicatifs et seront soumis à la conformité de l'étude thermique. **Positionnement des éléments électriques à +/- 10cm.**

LEGENDE

AP	allège pleine		sèche-serviette	
AV	allège vitrée		radiateur	
VR	volet roulant		R	réfrigérateur
GC	garde corps		LV	lave vaisselle
	soffite / faux plafond		LL	lave ligne
ETEL	esp tech elec du lgt		C	cuisson
PL	placard		TRI	tri sélectif
	robinet de puisage		-----	retombée de poutre
	fenêtre			fenêtre fixe

Indice 4 Date : 06.2023

Echelle :



MFR ARCHITECTES