




Mail A. Karpov

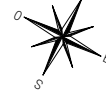

HALL A

APPARTEMENT DE 3 PIECES
n° A094 au 9ème étage

ENTREE	5,60 m²
SEJOUR	24,04 m²
CUISINE	4,78 m²
CHAMBRE 1	11,15 m²
CHAMBRE 2	9,78 m²
SDB	5,01 m²
WC	1,95 m²
DGT	4,73 m²
SURFACE HABITABLE	67,04 m²
BALCON	6,87 m²
SURFACE TOTALE HABITABLE ET ANNEXE	73,91 m²

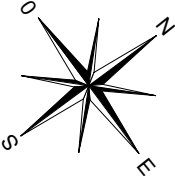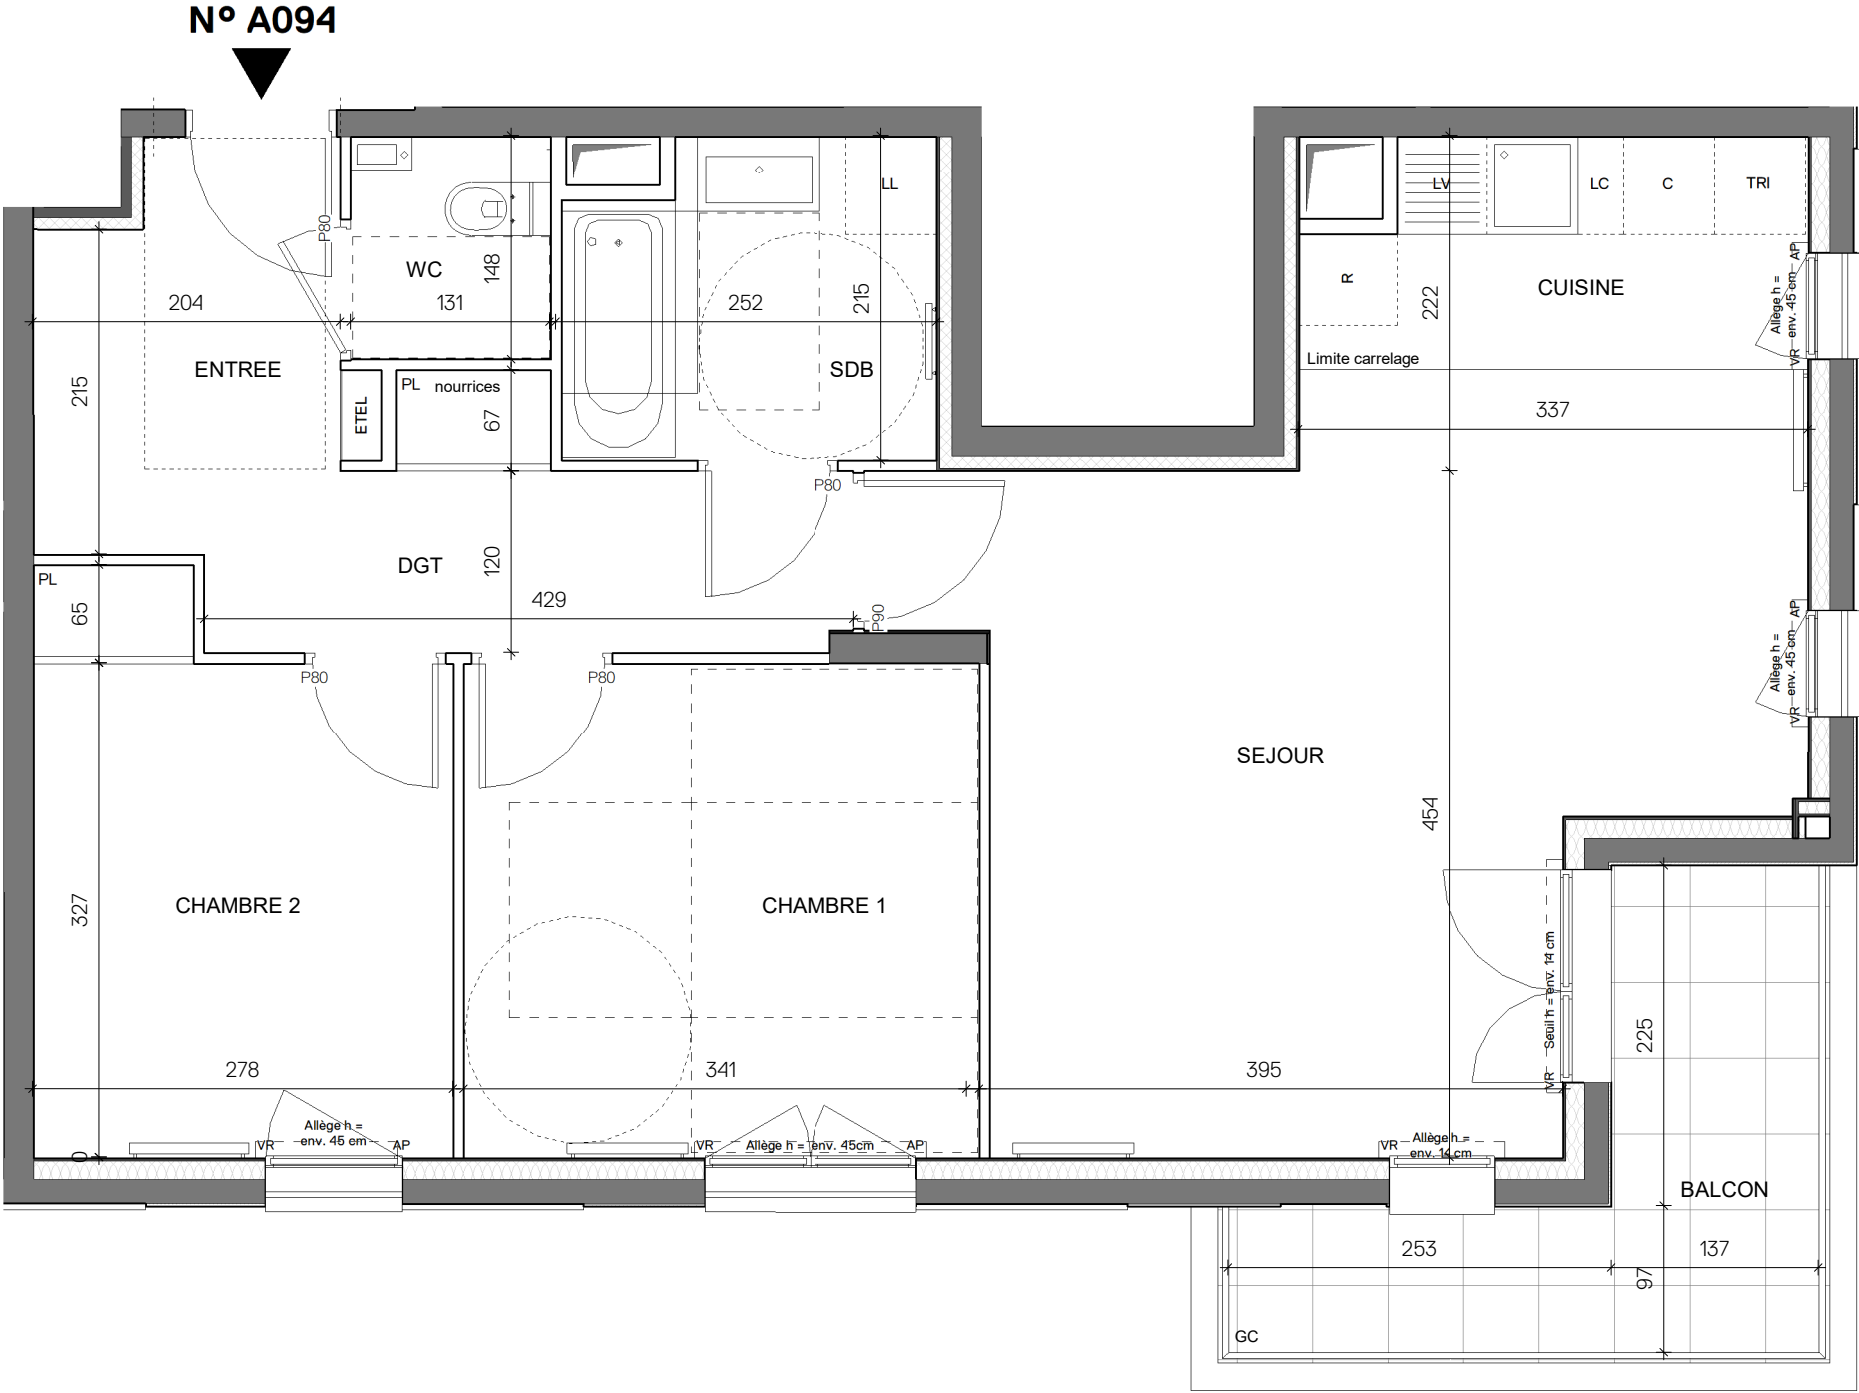

Conformément à la réglementation, ce plan est

EVOLUTIF	PMR
----------	-----

Nota : Les surfaces des placards sont comprises dans celles des pièces où ils se situent. Des modifications sont susceptibles d'être apportées à ce plan en fonction des nécessités techniques et réglementaires de la réalisation, tant en ce qui concerne les dimensions libres que l'équipement. Les soffites, faux-plafonds, retombées, gaines techniques, canalisations, trappes de visite, descentes d'eaux pluviales, équipements électriques, ne sont pas systématiquement représentés ou le sont à titre indicatif. Les dimensions et les implantations des appareils de chauffage, lorsqu'ils sont représentés, sont indicatifs et seront soumis à la conformité de l'étude thermique. **Positionnement des éléments électriques à +/- 10cm.**

LEGENDE

AP	allège pleine		sèche-serviette
AV	allège vitrée		radiateur
VR	volet roulant	R	réfrigérateur
GC	garde corps	LV	lave vaisselle
	soffite / faux plafond	LL	lave ligne
ETEL	esp tech elec du lgt	C	cuisson
PL	placard	TRI	tri sélectif
	robinet de puisage	-----	retombée de poutre
	fenêtre		porte fenêtre
			fenêtre fixe

Indice 3 Date : 05/04/2022

Echelle : 0 50 100 200cm



MFRARCHITECTES