


ATLANTICA

- PORNIC - Zac de la RIA

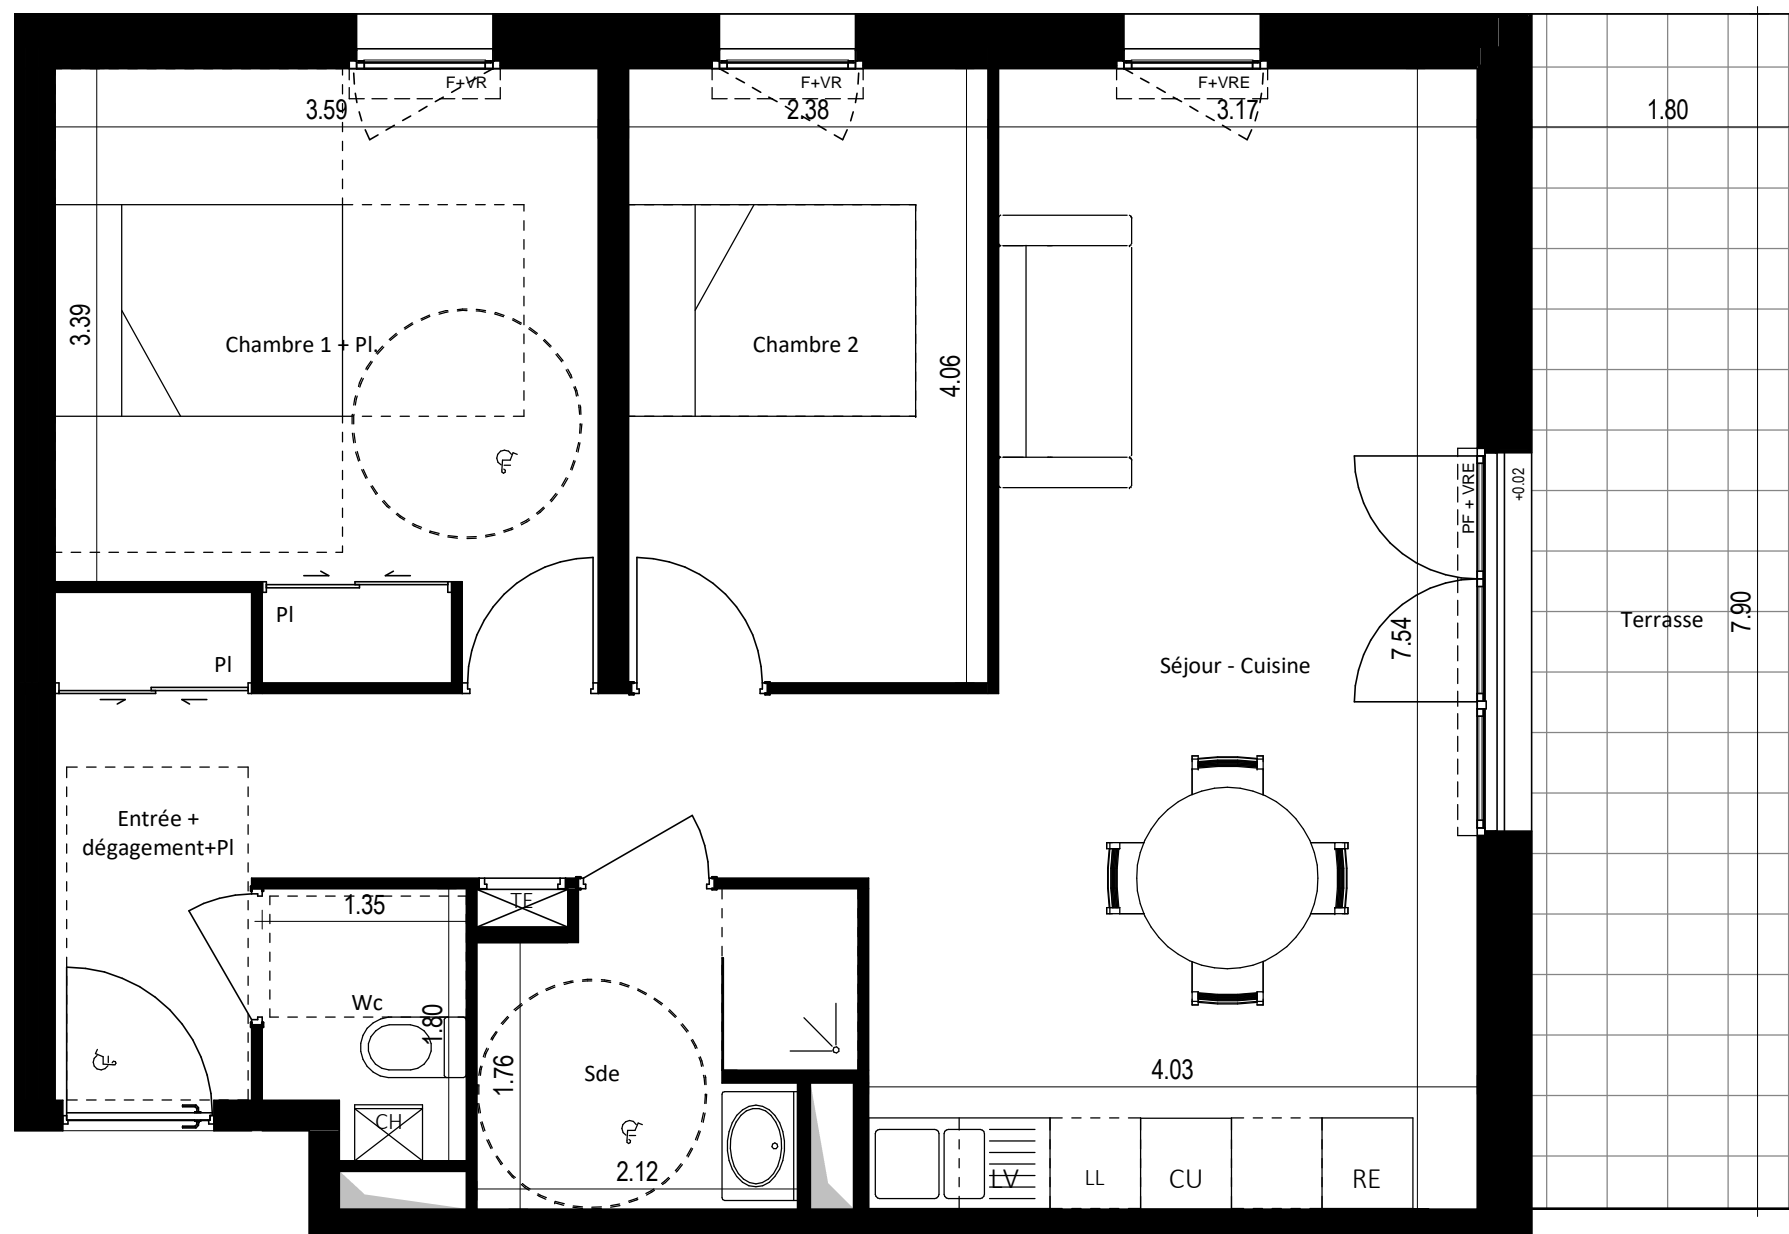

étage	n°Cage Escalier	n°logement	type logement
RDJ	C	C011	T3


Entrée + dégagement+PI	9.30 m ²
Séjour - Cuisine	26.86 m ²
Chambre 1 + Pl.	13.63 m ²
Chambre 2	9.66 m ²
Sde	4.69 m ²
Wc	2.23 m ²

SURFACE HABITABLE TOTALE 66.37 m²

Terrasse 13.68 m²

LEGENDE

Gainetechnique	VR: Volet Roulant
Chaudière	F: Fenêtre
Tableau Electrique	PF: Porte Fenêtre
Poteau bois loggia	RE: Réfrigérateur
	LL: Lave Linge
	LV: Lave Vaisselle
	CU: Cuisson
	SS: Séche Serviettes
	PL: Placard
	GC: Garde-Corps
	PV: Pare-Vue

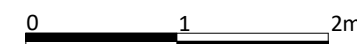

ARLAB
architectes

Crée le 22/02/2022 Indice: 1