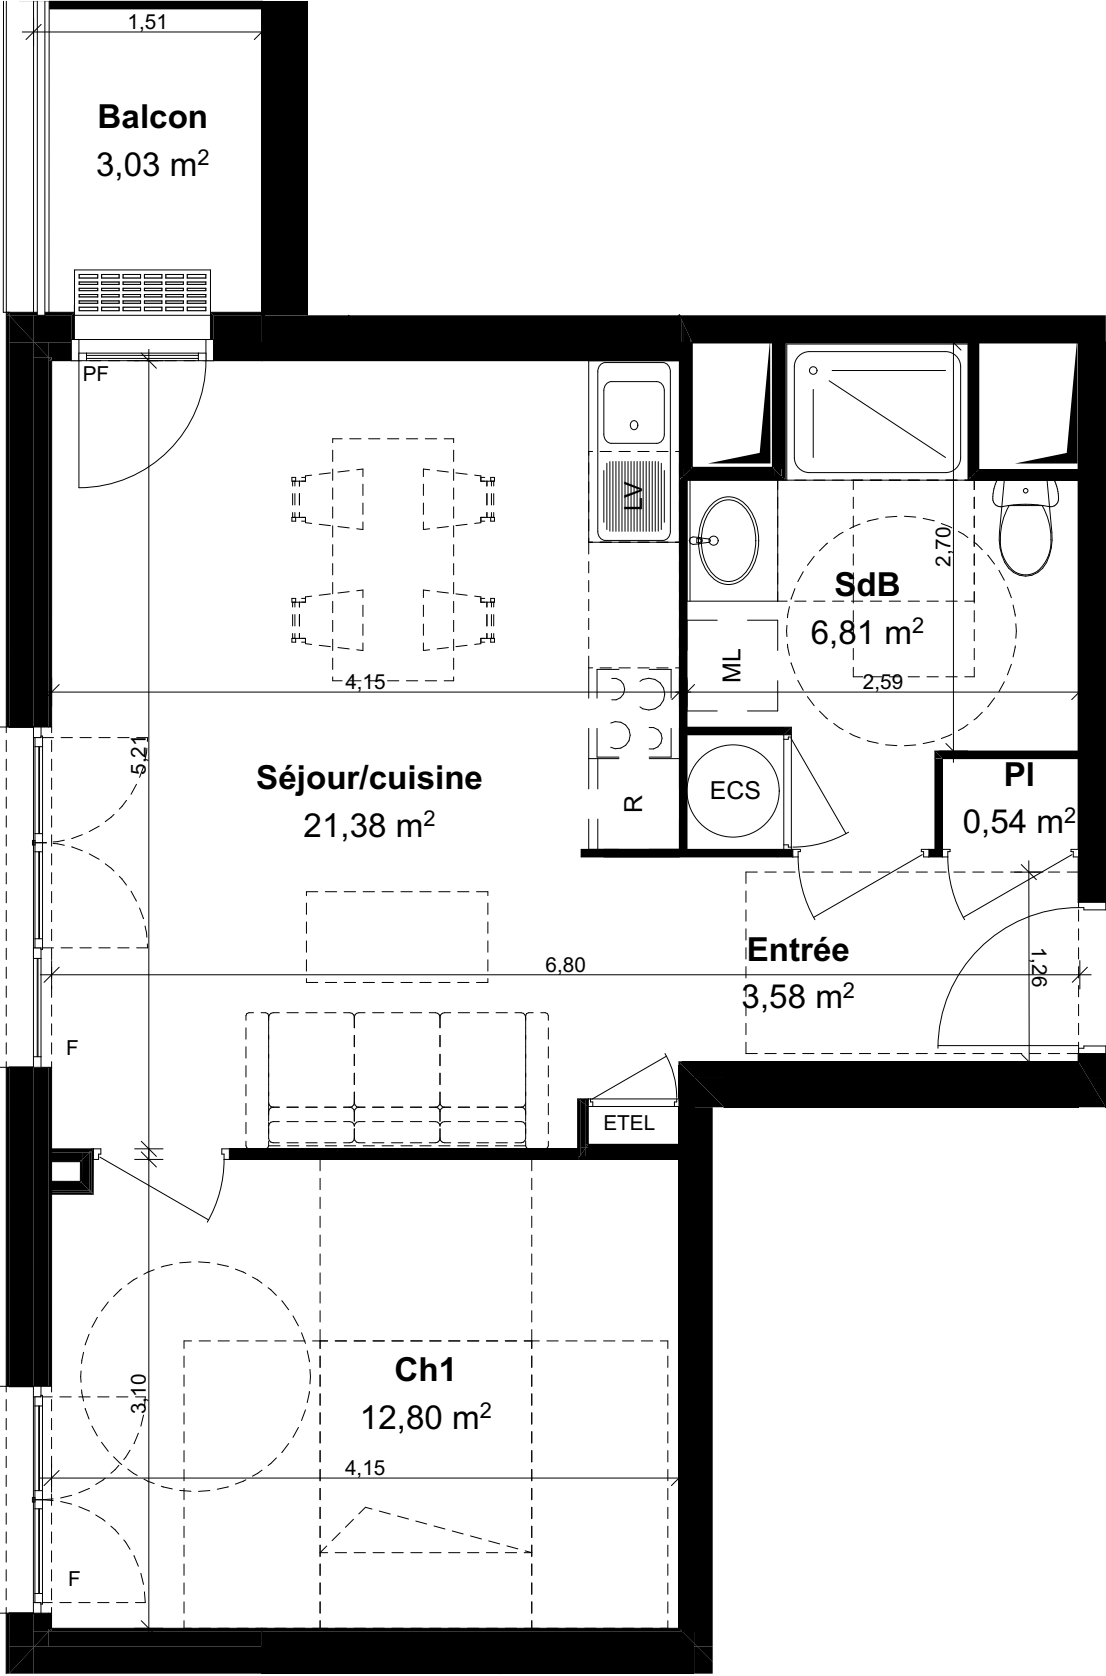


Calypso

- Ville de Rouen -
Avenue Jean Rondeaux

Bâtiment C

Etage	Type	Logt
1er	T2	C101

Surfaces

Pièces	Surfaces
Entrée	3,58
Séjour/cuisine	21,38
Ch1	12,80
SdB	6,81
PI	0,54
45,11 m²	
Balcon	3,03

Repérage



F : Fenêtre PF : Porte fenêtre	 Marche  Faux-plafond
-----------------------------------	--

Nota: Le présent plan pourra subir des adaptations dimensionnelles, techniques et d'organisations, afin de répondre aux contraintes induites par les études détaillées d'exécution.
Les poutres, poteaux, soffites et faux plafonds n'apparaissent pas sur le présent plan. Les éléments de mobilier, meubles et plans de travail ne sont placés qu'à titre indicatif.

27/10/2022

Indice:0