
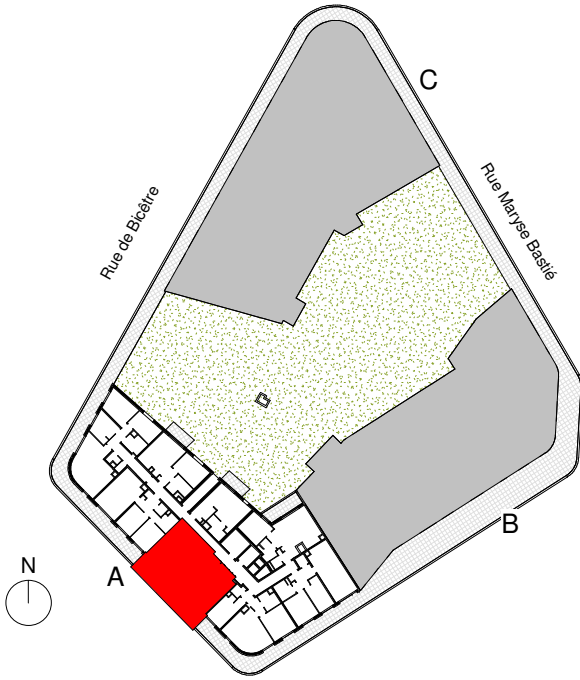


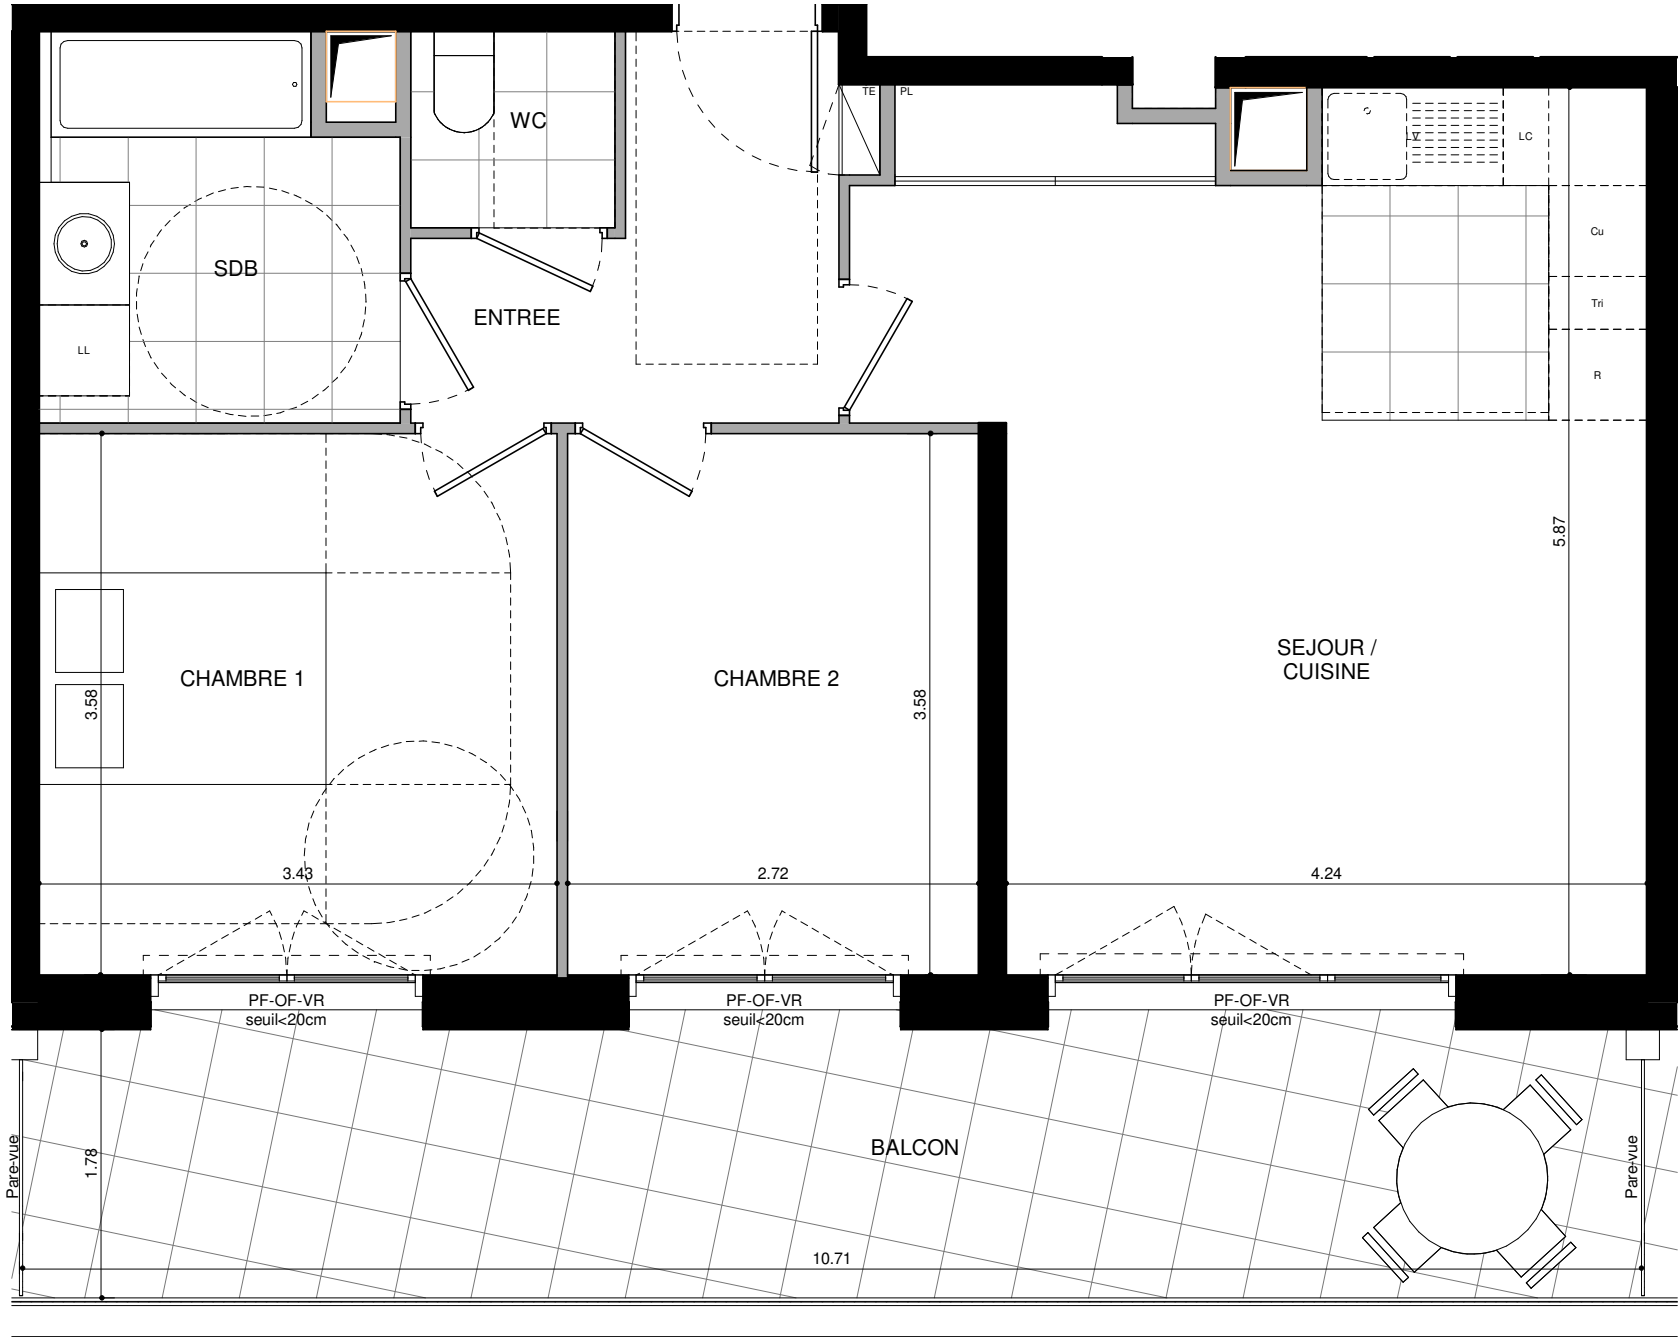

Bâtiment A - A14 (T3) - R+1

Entrée	5.4 m²
Séjour/Cuisine	26.4 m²
Chambre.1	12.3 m²
Chambre.2	9.7 m²
SdB	5.8 m²
Wc	1.8 m²
SURFACE HABITABLE TOTALE	61.4 m²
Balcon	19.3 m²
SURFACE ANNEXE TOTALE	19.3 m²

PL : placard TE : tableau électrique LV : lave-vaisselle LL : lave-linge Cu : plaques de cuisson R : réfrigérateur Tri : tri sélectif	LC : linéaire complémentaire OF : ouvrant à la française PF : porte-fenêtre F : fenêtre VR : volet roulant	 gaine technique  faux-plafond/soffite
---	--	---

NOTA :
Les surfaces, cotes, gaines, retombées, soffites et faux-plafond ainsi que l'emplacement des sanitaires ne sont pas tous figurés ou le sont à titre indicatif. Des modifications sont susceptibles d'être apportées à ce plan en fonction des impératifs administratifs, des contraintes techniques de conception et de tolérances d'exécution, tant en ce qui concerne les dimensions libres que les équipements et réseaux divers, les appareillages sanitaires et électriques. Seuls seront fournis les équipements figurants sur le descriptif en annexe de l'acte de vente.