


Bâtiment B

Appartement n°B12



Typologie : T4
Niveau : R+1

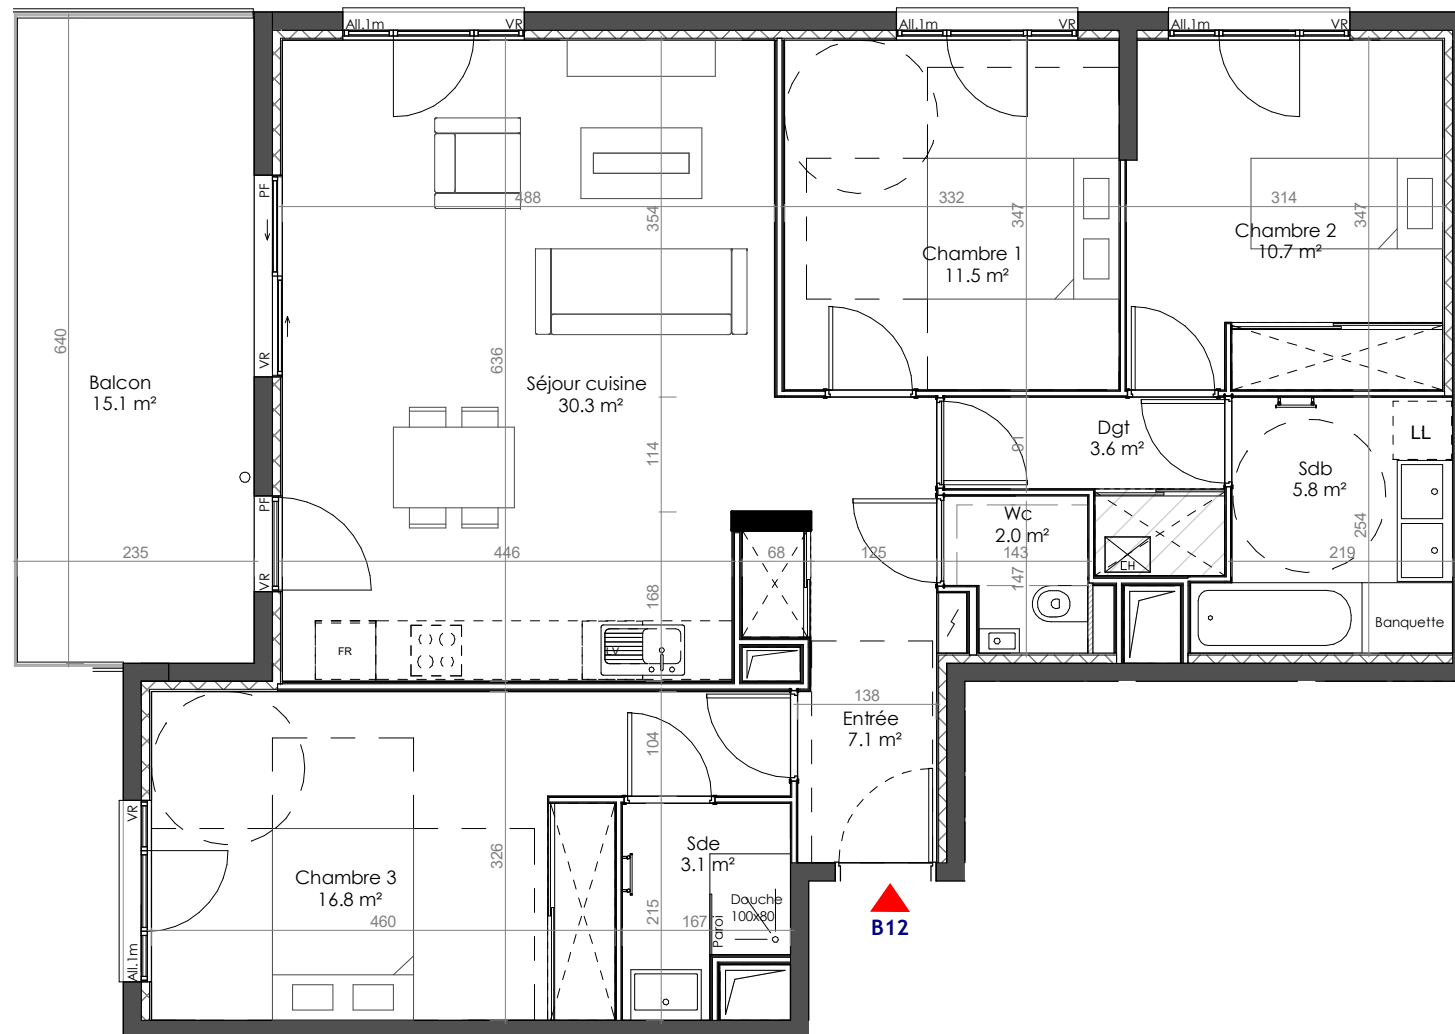

Pièce	Surface
Chambre 1	11.5
Chambre 2	10.7
Chambre 3	16.8
Dgt	3.6
Entrée	7.1
Sdb	5.8
Sde	3.1
Séjour cuisine	30.3
Wc	2.0
SHAB	91.0
Balcon	15.1
Surface extérieure	15.1
SURFACE GLOBALE	106.2



Plan de localisation

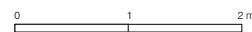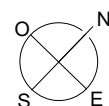

Les surfaces, côtes, gaines, retombées, soffites et faux plafonds ainsi que l'emplacement des sanitaires ne sont pas tous figurés ou le sont à titre indicatif. Des modifications sont susceptibles d'être apportées à ce plan en fonction des impératifs administratifs, des contraintes de conception et des tolérances d'exécution, tant en ce qui concerne les dimensions libres que les équipements et les réseaux divers, les appareillages sanitaires et électriques. Seuls seront fournis les équipements figurant sur le descriptif en annexe de l'acte de vente.

Légende

All. : Allège béton	CH	Chaudière
PF : Porte Fenêtre		Tableau électrique
VR : Volet Roulant		Gaine technique
BSO : Brise-Soleil Orientable		Soffite ou faux-plafond