



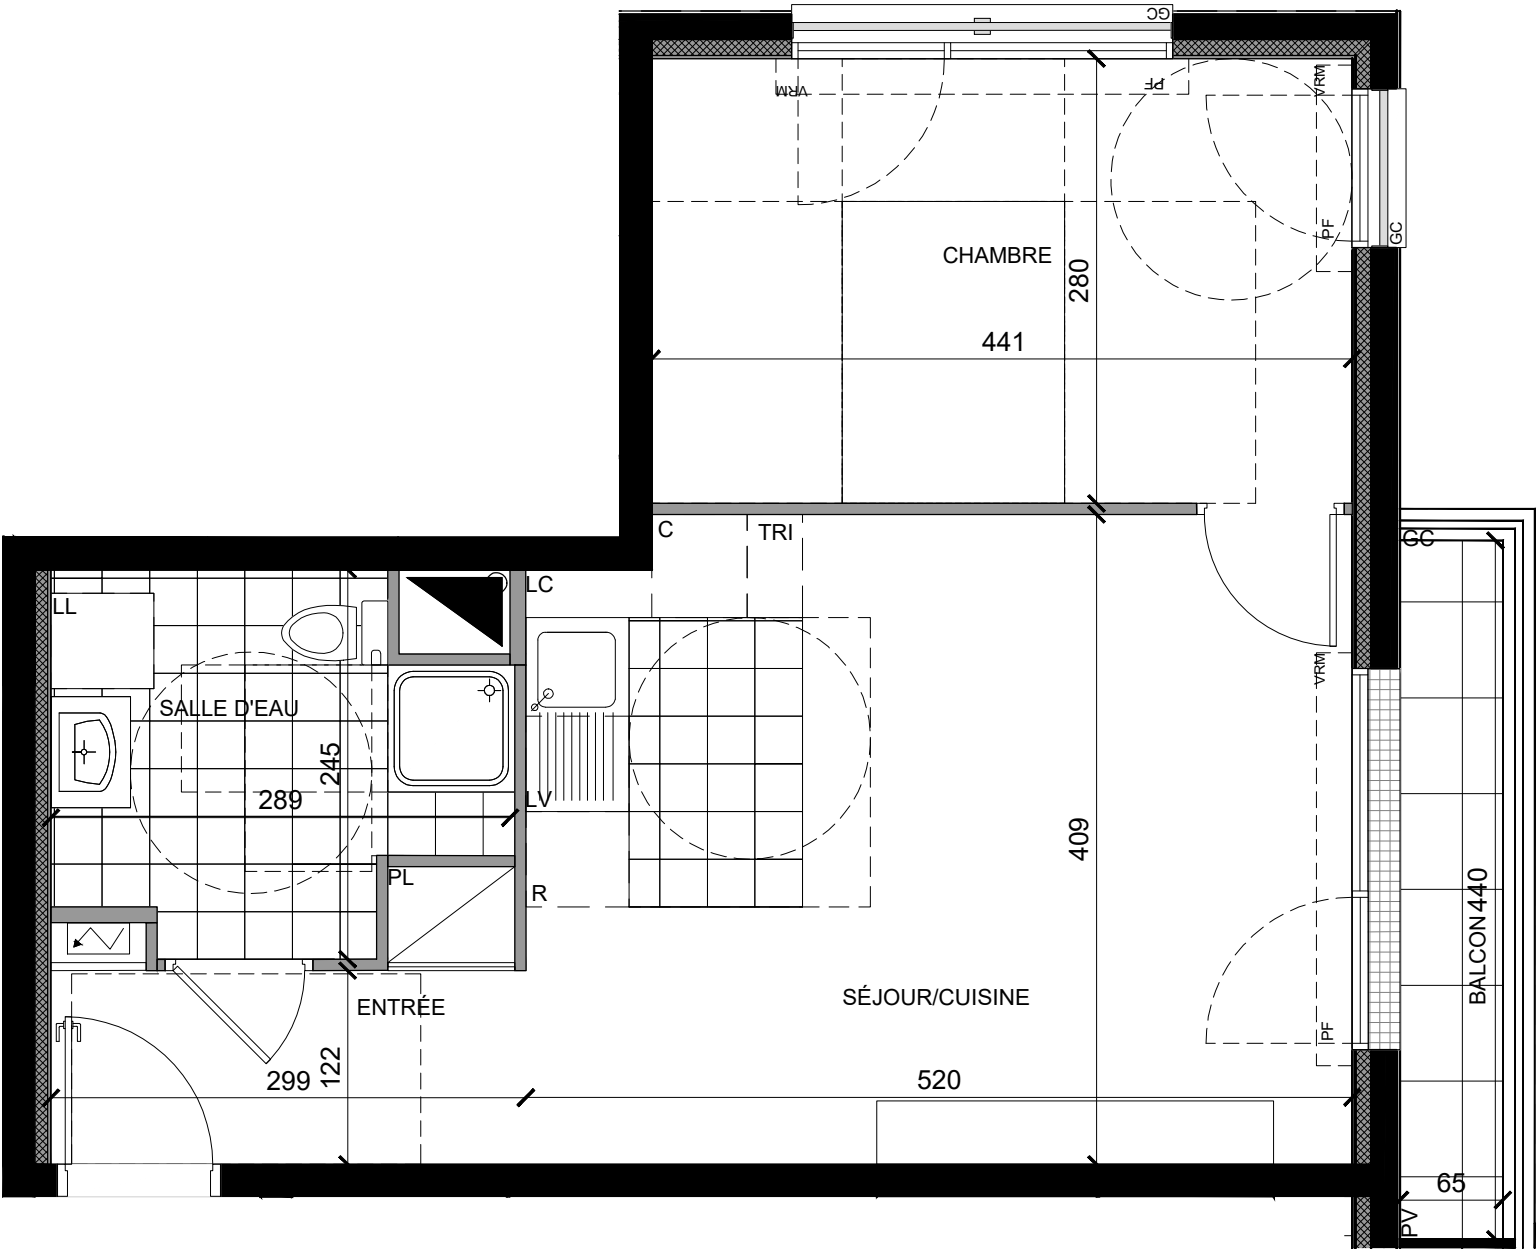

VILLIERS-SUR-MARNE

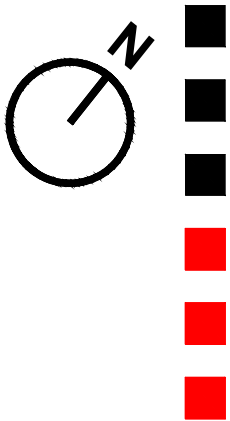

LE DOMAINE DES PRUNAIS

94350 - VILLIERS-SUR-MARNE


R+3+C

Bât : A1

Type : 2P

N° 401

Entrée	4.18 m²
Séjour / Cuisine	21.02 m²
Chambre	12.35 m²
Salle d'eau	5.90 m²
SURFACE HABITABLE	43.45 m²
Balcon	2.86 m²

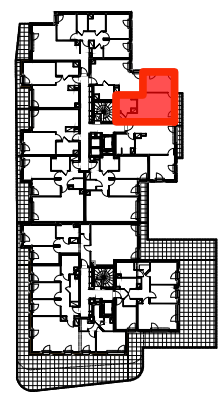

 Soffite, faux-plafond

 Gain technique logement

 Jardinière

 Tableau électrique

 Fenêtre

 Porte fenêtre

 Volets roulants manuelle

 Pare-vue

 Garde-corps

 Placard

 Réfrigérateur

 Cuisson

 Lave-vaisselle

 Lave-linge

 Tri sélectif

 Linéaire complémentaire

PROVISOIRE

Janvier 2026

INDICE : B

0 0,5 1m 2m 3m



Les surfaces , côtes, gaines, retombées, soffites et taux plafonds ainsi que l'emplacement des sanitaires ne sont pas tous figurés ou le sont à titre indicatif. Des modifications sont susceptibles d'être apportées à ce plan en fonction des impératifs administratifs, des contraintes techniques de conception et des tolérances d'exécution, tant en ce qui concerne les dimensions libres que les équipements et les réseaux divers, les appareillages sanitaires et électrique. seuls seront fournis les équipement figurant sur le descriptif en annexe de l'acte de vente.