


PLAN DE PRE-COMMERCIALISATION


BATIMENT : B ETAGE : 6

LOGEMENT N° : B 66 TYPE : T3

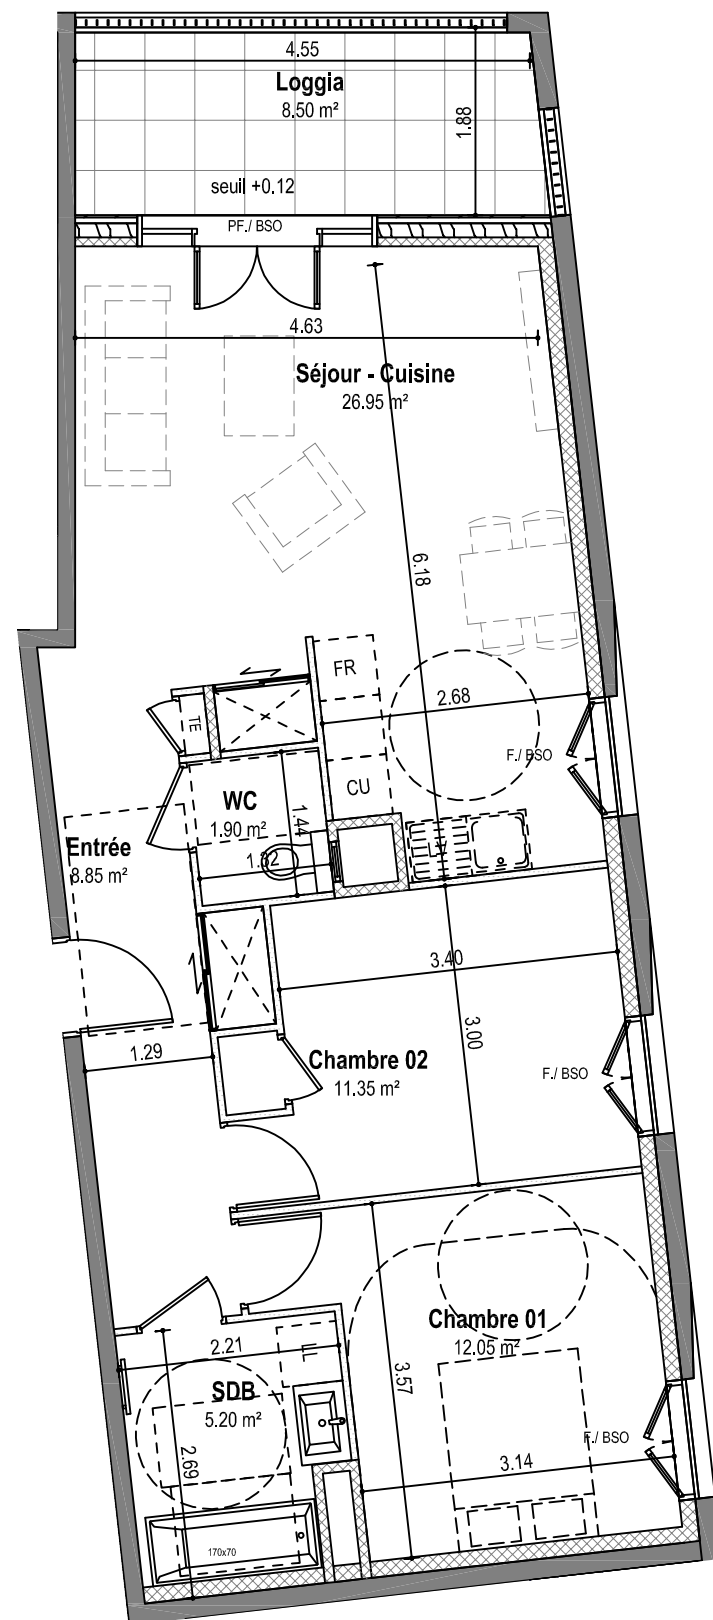

Entrée	8.85 m <sup>2</sup>
Séjour - Cuisine	26.95 m <sup>2</sup>
Chambre 01	12.05 m <sup>2</sup>
Chambre 02	11.35 m <sup>2</sup>
SDB	5.20 m <sup>2</sup>
WC	1.90 m <sup>2</sup>
<b>TOTAL</b>	<b>66.30 m<sup>2</sup></b>
Loggia	8.50 m <sup>2</sup>


PLAN DE LOCALISATION

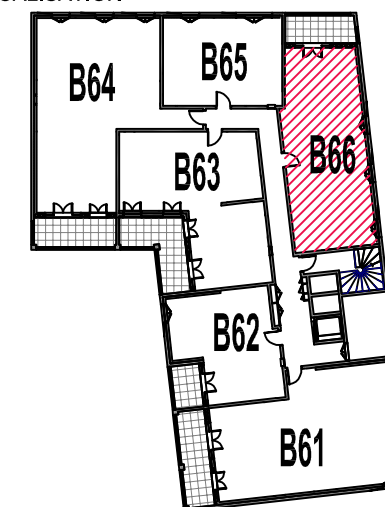

LEGENDE

F : Fenêtre  
PF : Porte fenêtre  
BSO: Brise Soleil Orientable  
TE : Tableau électrique  
Faux plafond-soffite ht: 2.20

DATE : 25.02.2022

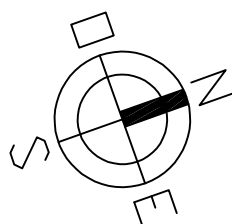

Les surfaces, cotes, gaines, retombées, soffites et faux-plafonds ainsi que l'emplacement des sanitaires ne sont pas tous figurés ou le sont à titre indicatif. Des modifications sont susceptibles d'être apportées à ce plan en fonction des impératifs administratifs, des contraintes techniques de conception, et des tolérances d'exécution, tant en ce qui concerne les dimensions libres que les équipements et les réseaux divers, les appareillages, sanitaires et électriques. Seuls seront fournis les équipements figurant en annexe de l'acte de vente.

