

Zac LaVallée - Coeur vallée
Châtenay-Malabry
Cours du Commerce / Rue de la Ferme

3 PIECES


Bâtiment A - **203** - 2ème étage

SEJOUR/CUISINE	25,72
ENTREE	6,72
DEGAGEMENT	7,51
CHAMBRE 1	11,59
CHAMBRE 2	10,39
CELLIER	1,26
SDB	6,30
WC	1,94


SURFACE HABITABLE TOTALE 71,43 m²

TERRASSE 11,93


SURFACE EXTERIEURE TOTALE 11,93 m²

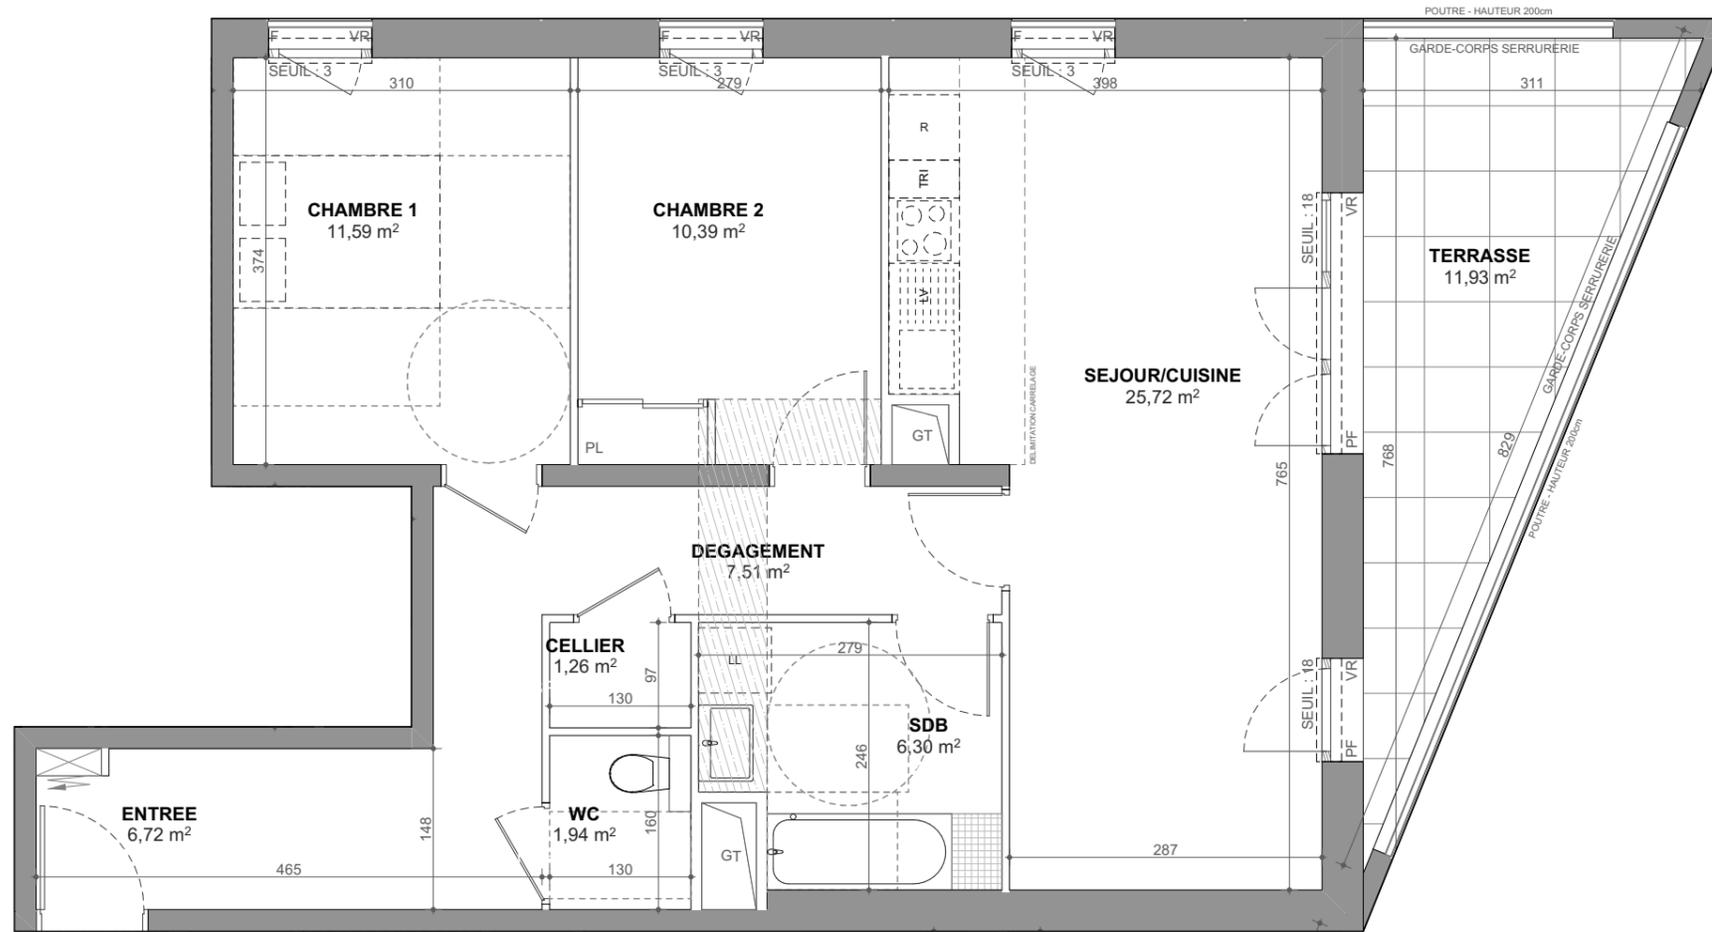

ENTREE
A203

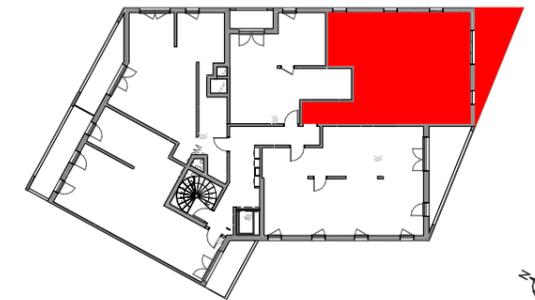

GT	Gaine Technique	VR	Volets roulants
Soffites		PL	Placard
Tableau électrique		LV	Lave Vaisselle
F	Fenêtre	LL	Lave Linge
PF	Porte Fenêtre	R	Réfrigérateur
		TRI	Tri selectif

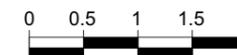

PLAN DE RESERVATION

Les surfaces, côtes, gaines, retombées, soffites et faux plafonds ainsi que l'emplacement des sanitaires ne sont pas tous figurés ou le sont à titre indicatif. Des modifications sont susceptibles d'être apportées à ce plan en fonction des impératifs administratifs, des contraintes techniques de conception et des tolérances d'exécution, tant en ce qui concerne les dimensions libres que les équipements et les réseaux divers, les appareillages sanitaires et électriques. Seuls seront fournis les équipements figurant sur le descriptif en annexe de l'acte de vente.

20/03/2024

INDICE: 0