

LES FERMES DE L'ALPE

L'Alpe d'Huez

---

Avenue de l'Écluse

5 PIECES

Bâtiment C - C401 - niveau 4

Entrée	4,07
Séjour/Cuisine	33,59
Chambre 1	13,33
Chambre 2	11,04
Chambre 3	14,25
Chambre 4	13,54
Dgt	12,04
SdB	6,33
SdE 1	2,68
SdE 2	2,56
WC 1	2,25
WC 2	1,38
Bnd	1,82
<b>Surface Habitable Totale</b>	<b>118,88 m<sup>2</sup></b>
Balcon	15,44

Plan de repérage - niveau 4





TE - Tableau électrique  
GT - Gaine technique  
Pl - Placard

PF - Porte-fenêtre  
F - Fenêtre  
Soffite / Faux-plafond  
hauteur selon indication

07/12/2022

Ech 1:75

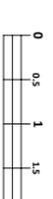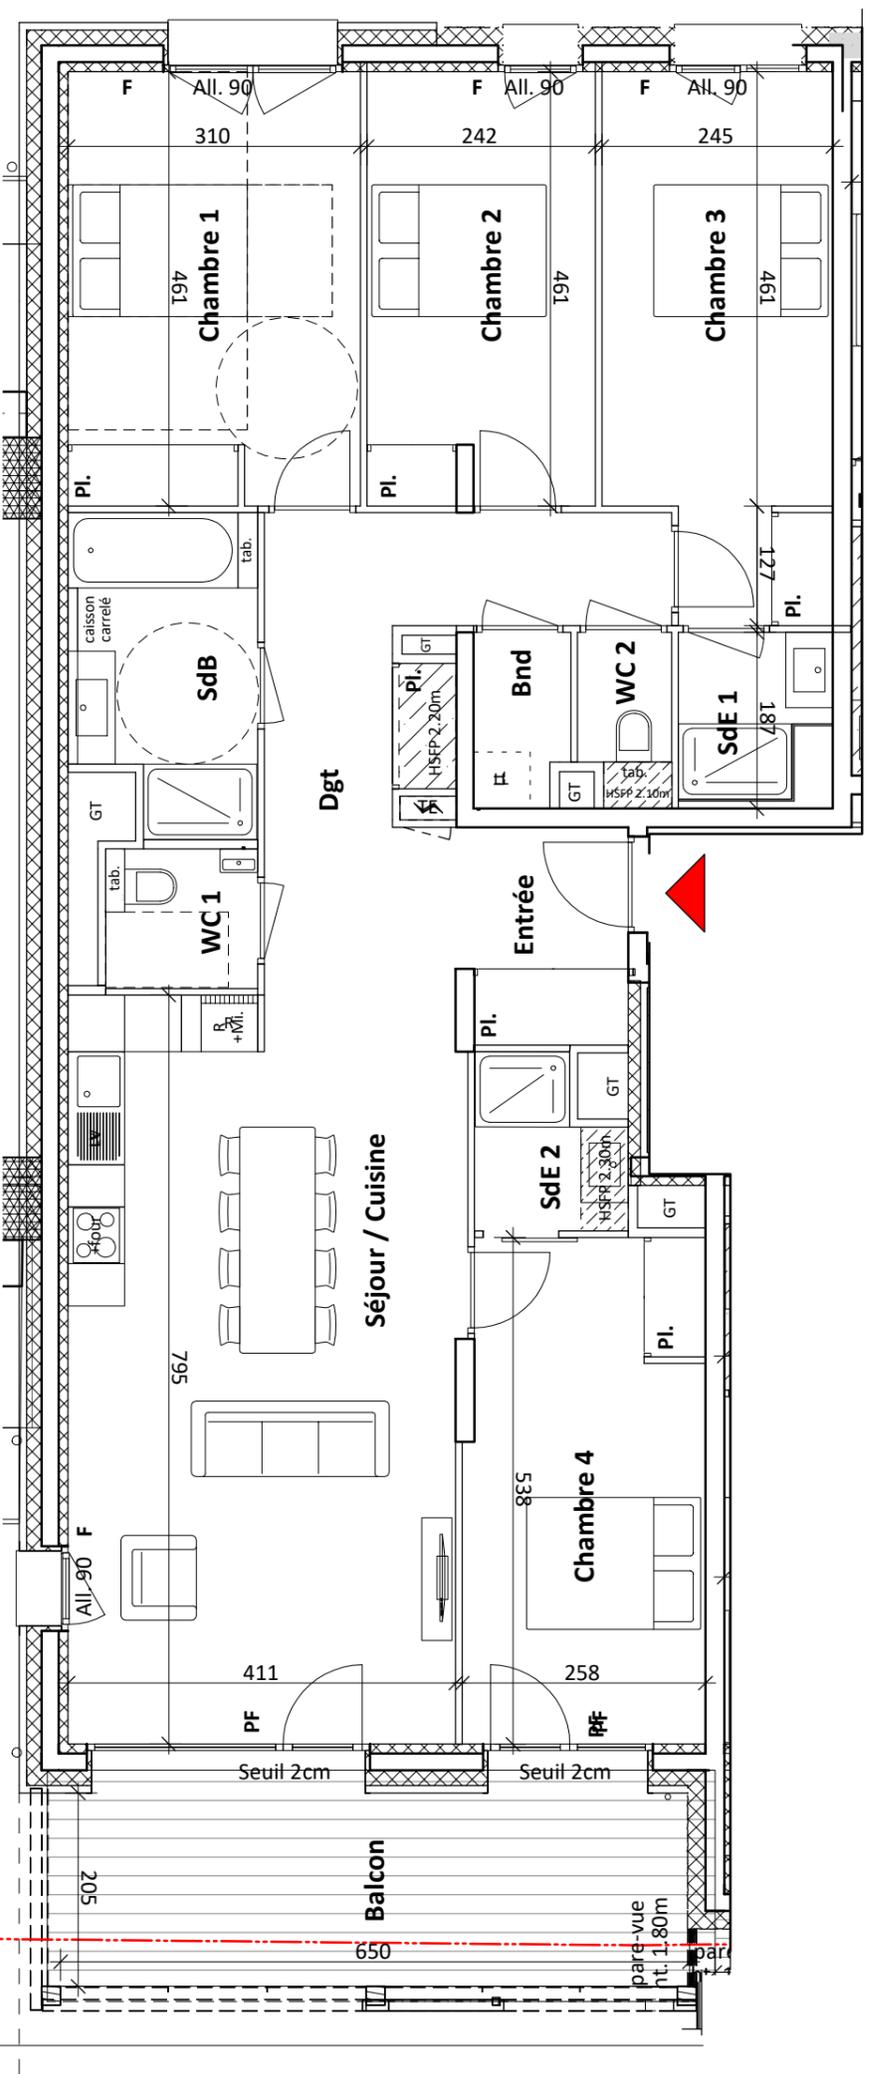

Les surfaces, côtes, gaines, retombées, soffites et faux-plafonds ainsi que l'emplacement des sanitaires, ne sont pas tous figurés, ou le sont à titre indicatif. Des modifications sont susceptibles d'être apportées à ce plan en fonction des impératifs administratifs, des contraintes techniques de conception et des tolérances d'exécution, tant en ce qui concerne les dimensions libres, que les équipements et les réseaux divers, les appareils sanitaires et électriques. Seuls seront fournis les équipements figurant sur le descriptif en annexe de l'acte de vente.