



Rue Albert Dhalenne
93400 Saint Ouen Sur Seine

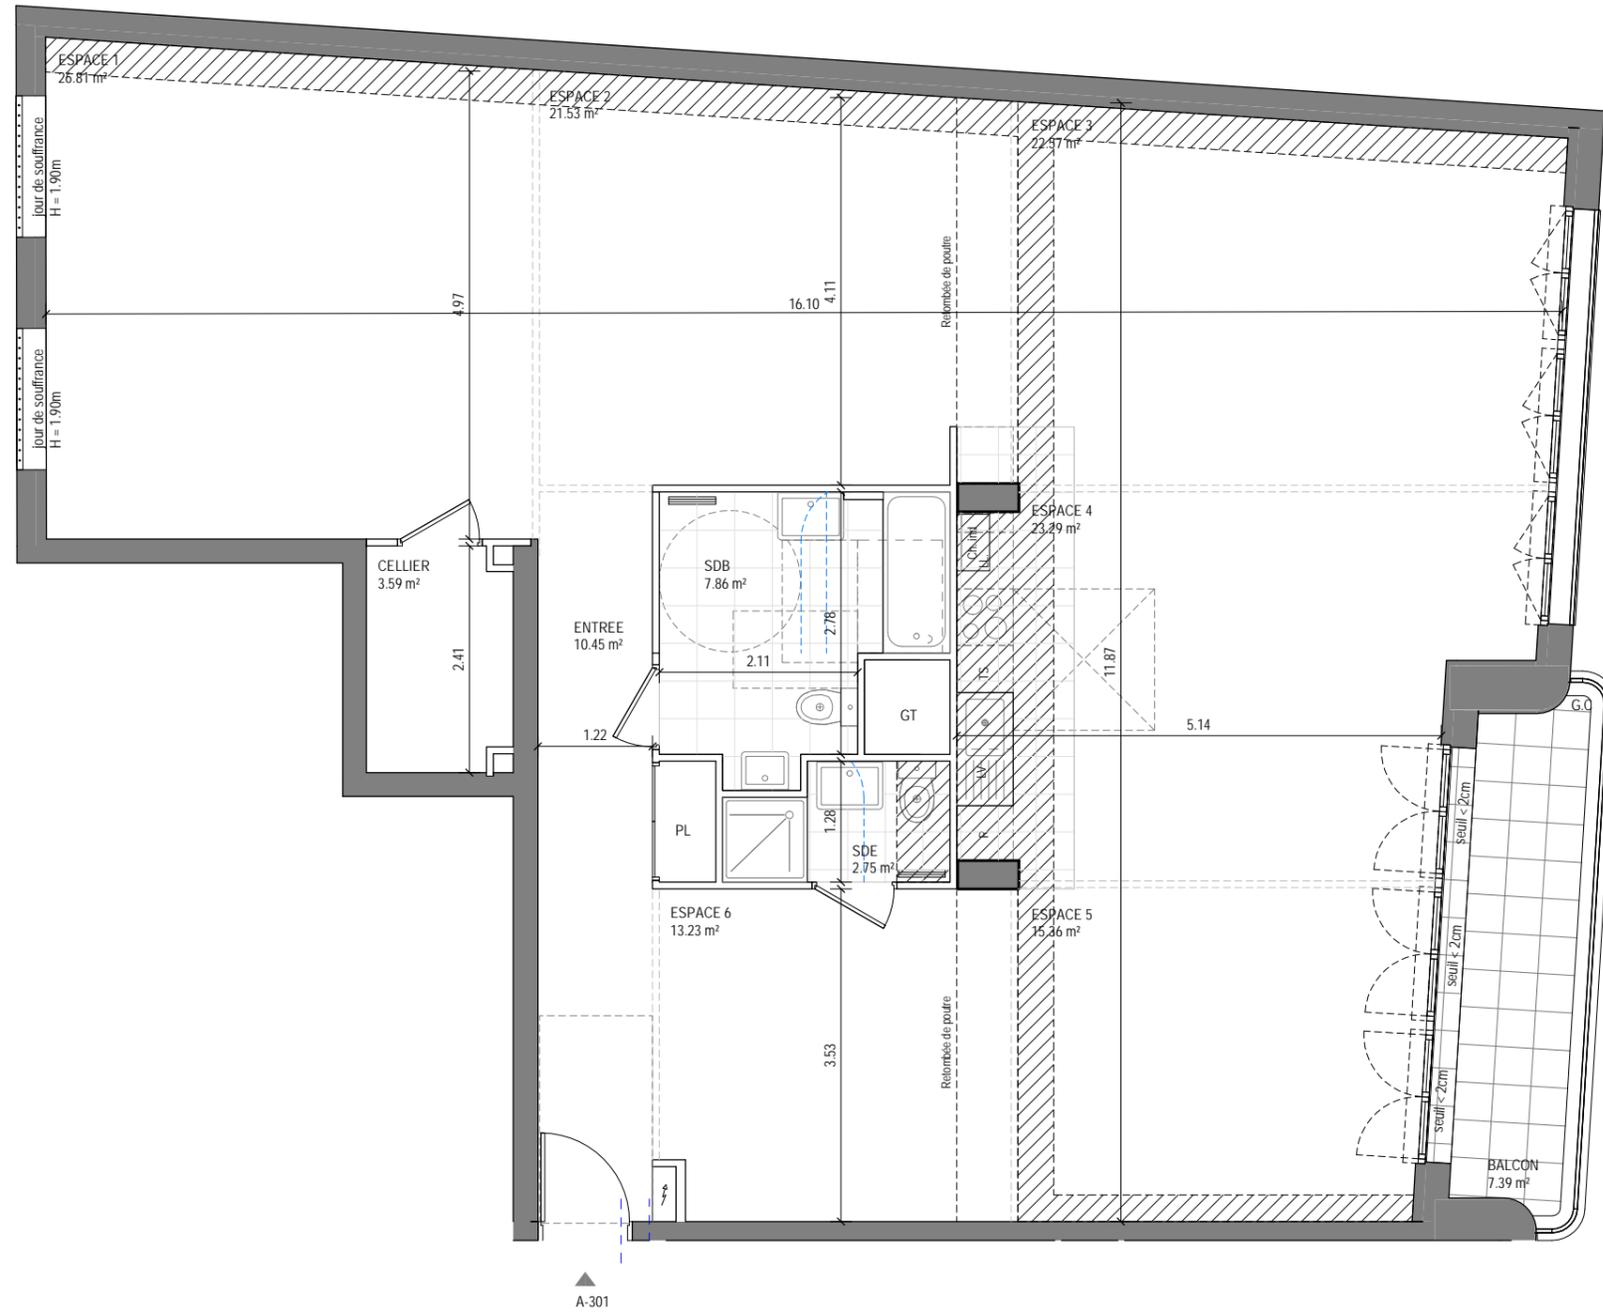


APPARTEMENT TYPE LOFT

B	A-301	3ème ETAGE
ESPACE 1		26.81 m ²
ESPACE 4		23.29 m ²
ESPACE 3		22.57 m ²
ESPACE 2		21.53 m ²
ESPACE 5		15.36 m ²
ESPACE 6		13.23 m ²
ENTREE		10.45 m ²
SDB		7.86 m ²
CELLIER		3.59 m ²
SDE		2.75 m ²
Surface Habitable		147.44 m ²
BALCON		7.39 m ²
Surface Annexe		7.39 m ²

- GT Gaine technique VR Volet roulant LL Lave-linge
 - FX Fixe PL Placard EP Descente eaux pluviales
 - PF Porte fenêtre C Cuisson
 - F Fenêtre R Réfrigérateur --- Retombée de poutre
 - GC Garde-corps LV Lave-vaisselle
 - ⚡ Tableau électrique TS Tri sélectif ▨ Soffite et faux-plafond
- La gaine double flux sera traitée en soffite ou apparente en fonction des contraintes techniques

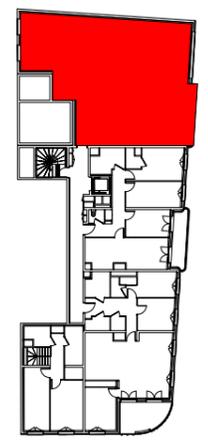

Echelle graphique

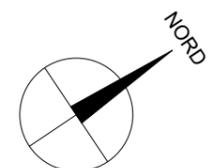

Les surfaces, côtes, gaines, retombées, soffites et faux plafonds ainsi que l'emplacement des sanitaires ne sont pas tous figurés ou le sont à titre indicatif. Des modifications sont susceptibles d'être apportées à ce plan en fonction des impératifs administratifs, des contraintes techniques de conception et des tolérances d'exécution, tant en ce qui concerne les dimensions libres que les équipements et les réseaux divers, les appareillages sanitaires et électriques. Seuls seront fournis les équipements figurant sur le descriptif en annexe de l'acte de vente.

INDICE	NOTAIRE	DATE	05/07/2022
--------	---------	------	------------

AZC