



Bâtiment C

Etage	Type	Logt
1er	T4	C105

Surfaces

Pièces	Surfaces
Entrée	3,16
Séjour/cuisine	27,67
Ch3	11,15
Ch1	12,80
Ch2	10,62
Dgt	1,75
WC	1,91
SdB	5,80
PI	1,38
PI	0,57
PI	1,04
77,85 m²	
Loggia	7,26

Repérage

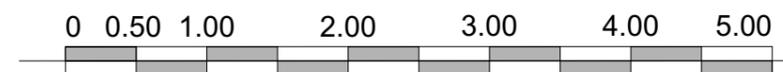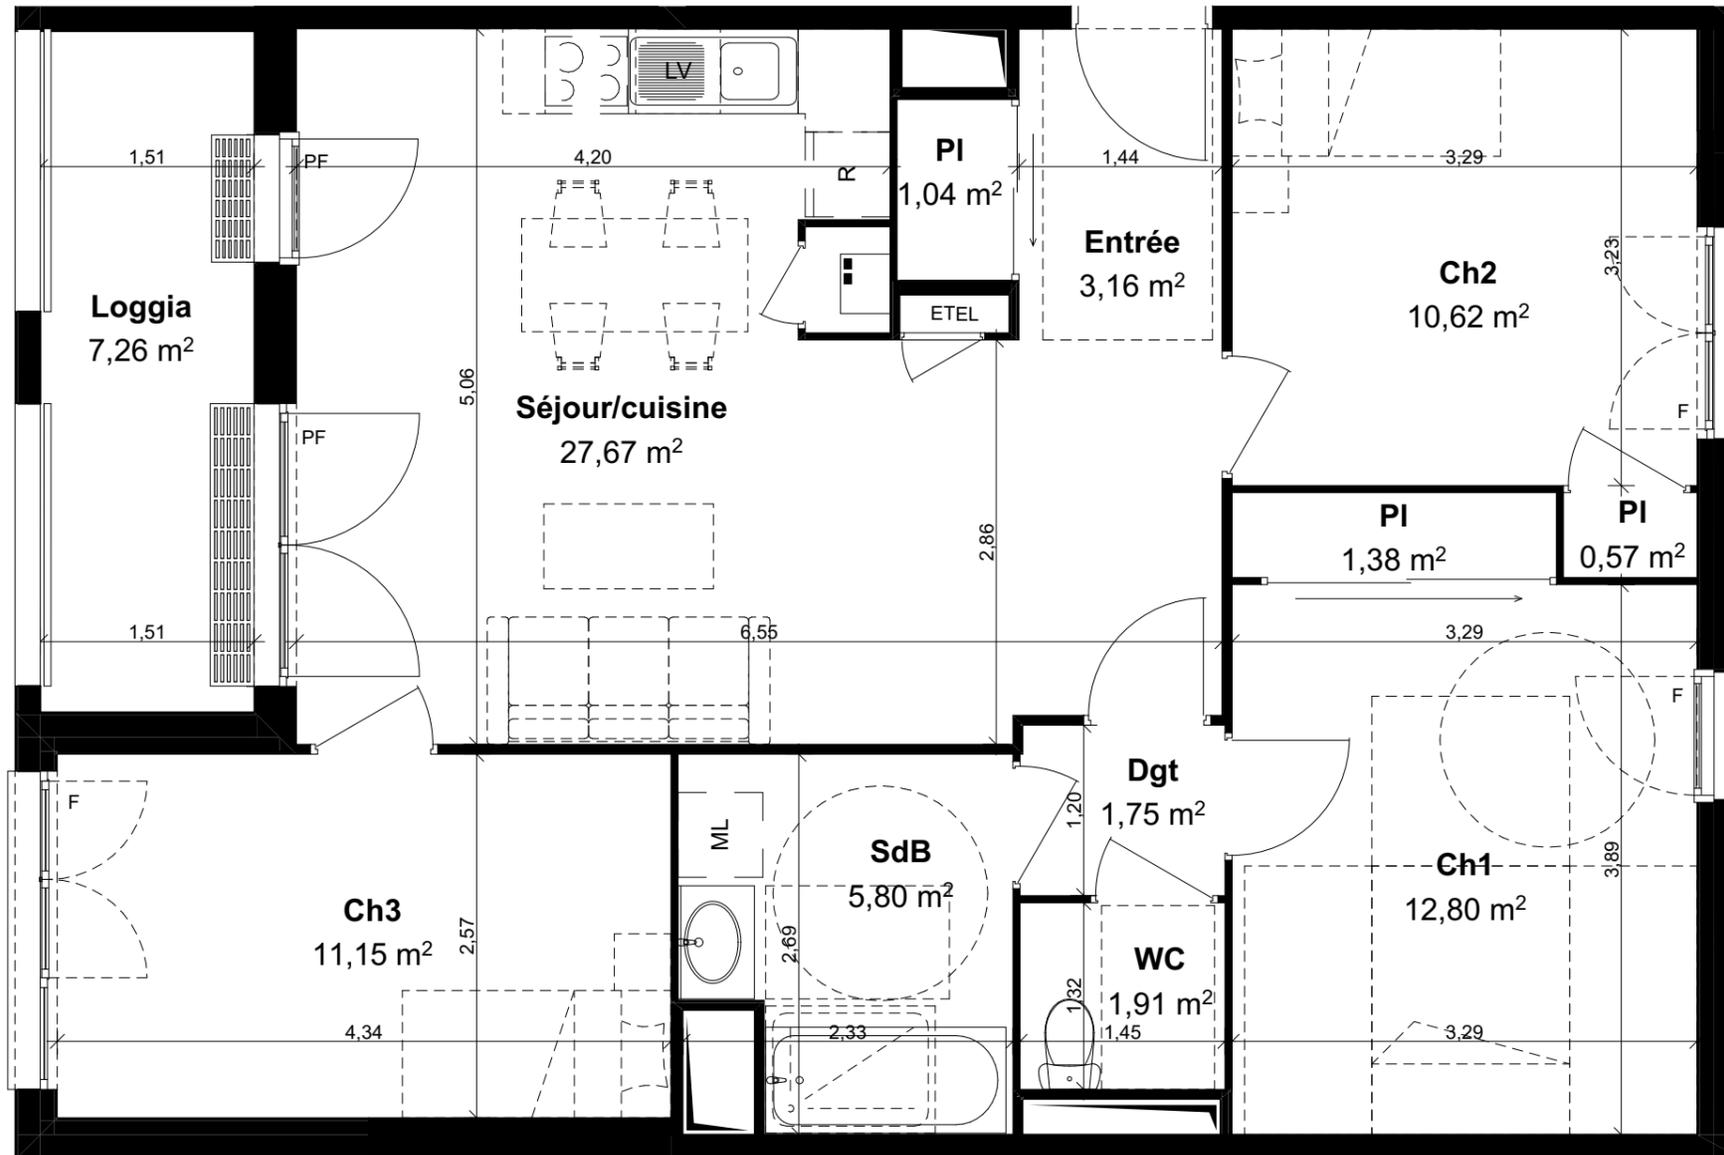

F : Fenêtre	 Marche
PF : Porte fenêtre	 Faux-plafond

Nota: Le présent plan pourra subir des adaptations dimensionnelles, techniques et d'organisations, afin de répondre aux contraintes induites par les études détaillées d'exécution. Les poutres, poteaux, soffites et faux plafonds n'apparaissent pas sur le présent plan. Les éléments de mobilier, meubles et plans de travail ne sont placés qu'à titre indicatif.