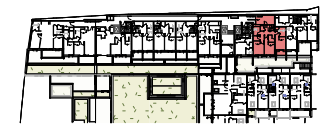




14/02/2025

NUMÉRO	TYPE	ÉTAGE	MONTÉE
D42.52	T4B	R+4/5	D

PIÈCES	SURFACE
Entrée	3.95 m ²
Séjour/Cuisine	34.09 m ²
Chambre 1	10.54 m ²
Chambre 2	10.73 m ²
Chambre 3	11.56 m ²
Bureau	11.05 m ²
SDB	4.08 m ²
SDE ch. 2	2.34 m ²
SDE/WC ch. 3	3.64 m ²
WC 1	1.29 m ²
WC 2	1.22 m ²
Cellier modulable	2.39 m ²
Palier bas	7.16 m ²
Total - Surface Habitable	104.05 m ²
S.U. Pl.	0.58 m ²
Total - S.U. inf. ht. 1.80m	0.58 m ²
Terrasse	2.09 m ²
Balcon	11.89 m ²
Total - Surface Extérieure	13.98 m ²

plan de localisation | échelle 1:2000 | 

redraw [arche 5]

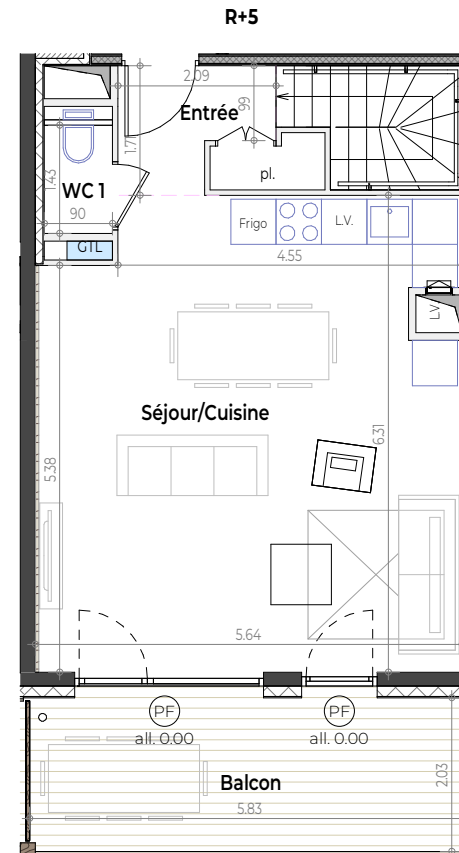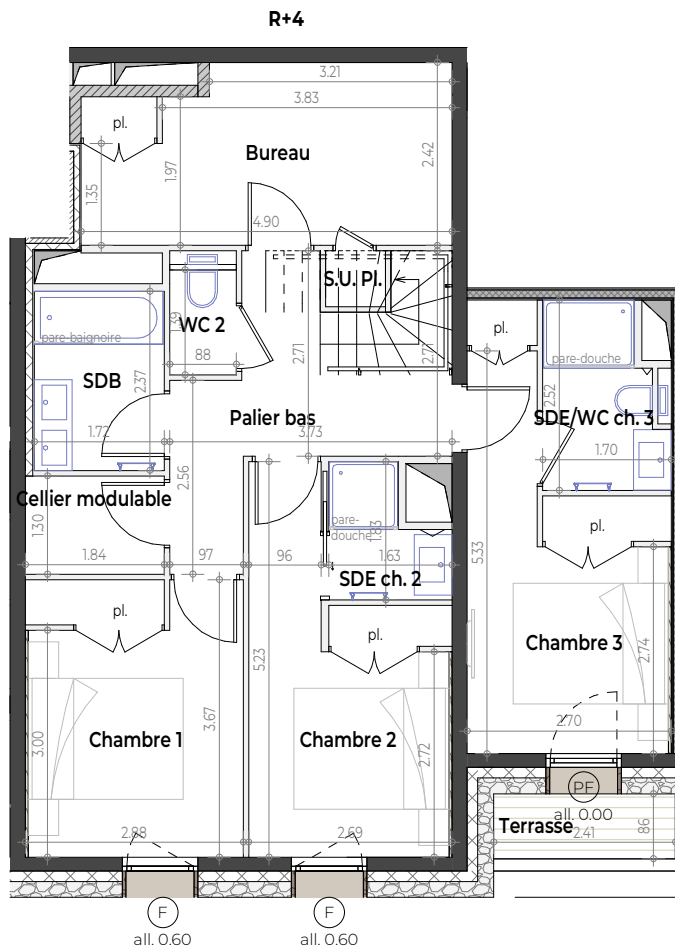

- | | |
|-----------------------|---|
| Fenêtre de toit | FT |
| Fenêtre | F |
| Porte-fenêtre | PF |
| Tableau abonné | GT |
| Placard | PI |
| Frigo | F |
| Lave vaisselle | LV |
| Habillage bois |  |
| / chambre : ht. 1m20. | |
| Soffite en plafond |  |
| Gaine technique |  |

Séjour : tte hauteur / chambre : ht. 1m20.

NOTA : Les renseignements graphiques sont donnés à titre indicatif. Ils pourront varier en fonction des besoins techniques lors de la réalisation des bâtiments. Des retombées de poutres, soffites, faux-plafonds, canalisations, ainsi que l'emplacement des équipements ne sont pas forcément représentés. Les côtes et les surfaces sont données sous réserves des impératifs de construction et de la tolérance d'exécution. Ce plan peut subir des modifications suite à des impératifs techniques. Les meubles et les cuisines dessinés sur ce plan ne sont qu'indicatifs, seuls seront fournis les équipements figurant sur le descriptif annexé à la réservation et/ou à l'acte de vente. Les surfaces de placard sont comprises dans les pièces attenantes.