

**La résidence
K'Zerne**
- MONTIGNY LES METZ -

Quartier Lizé

APPARTEMENT	TYPE	NIVEAU
A505	T4	R+5

SURFACES

A505			
S. hab.	Chambre 1		12,8
S. hab.	Chambre 2		11,0
S. hab.	Chambre 3		9,2
S. hab.	Dgt		5,5
S. hab.	Entrée		5,3
S. hab.	Sdb		4,6
S. hab.	Sde		2,0
S. hab.	Séjour/cuisine		26,1
S. hab.	WC		2,4
			78,8 m²

Ext. A505			
S. ext.	Loggia		10,7

Les surfaces sont arrondies à l'unité supérieure et au dixième près.

PLAN DE REPERAGE




LEGENDE SYMBOLES

GT : Gaine technique	LV : Lave-vaisselle
TE : Tableau électrique	LL : Lave-linge
F : Fenêtre	TRI : Tri sélectif
PF : Porte-fenêtre	PL : Placard
VR : Volets roulants	CI : Chaudière individuelle
REF : Réfrigérateur	FP : Faux-plafond

12/05/2021

INDICE 0

Chauffage au sol

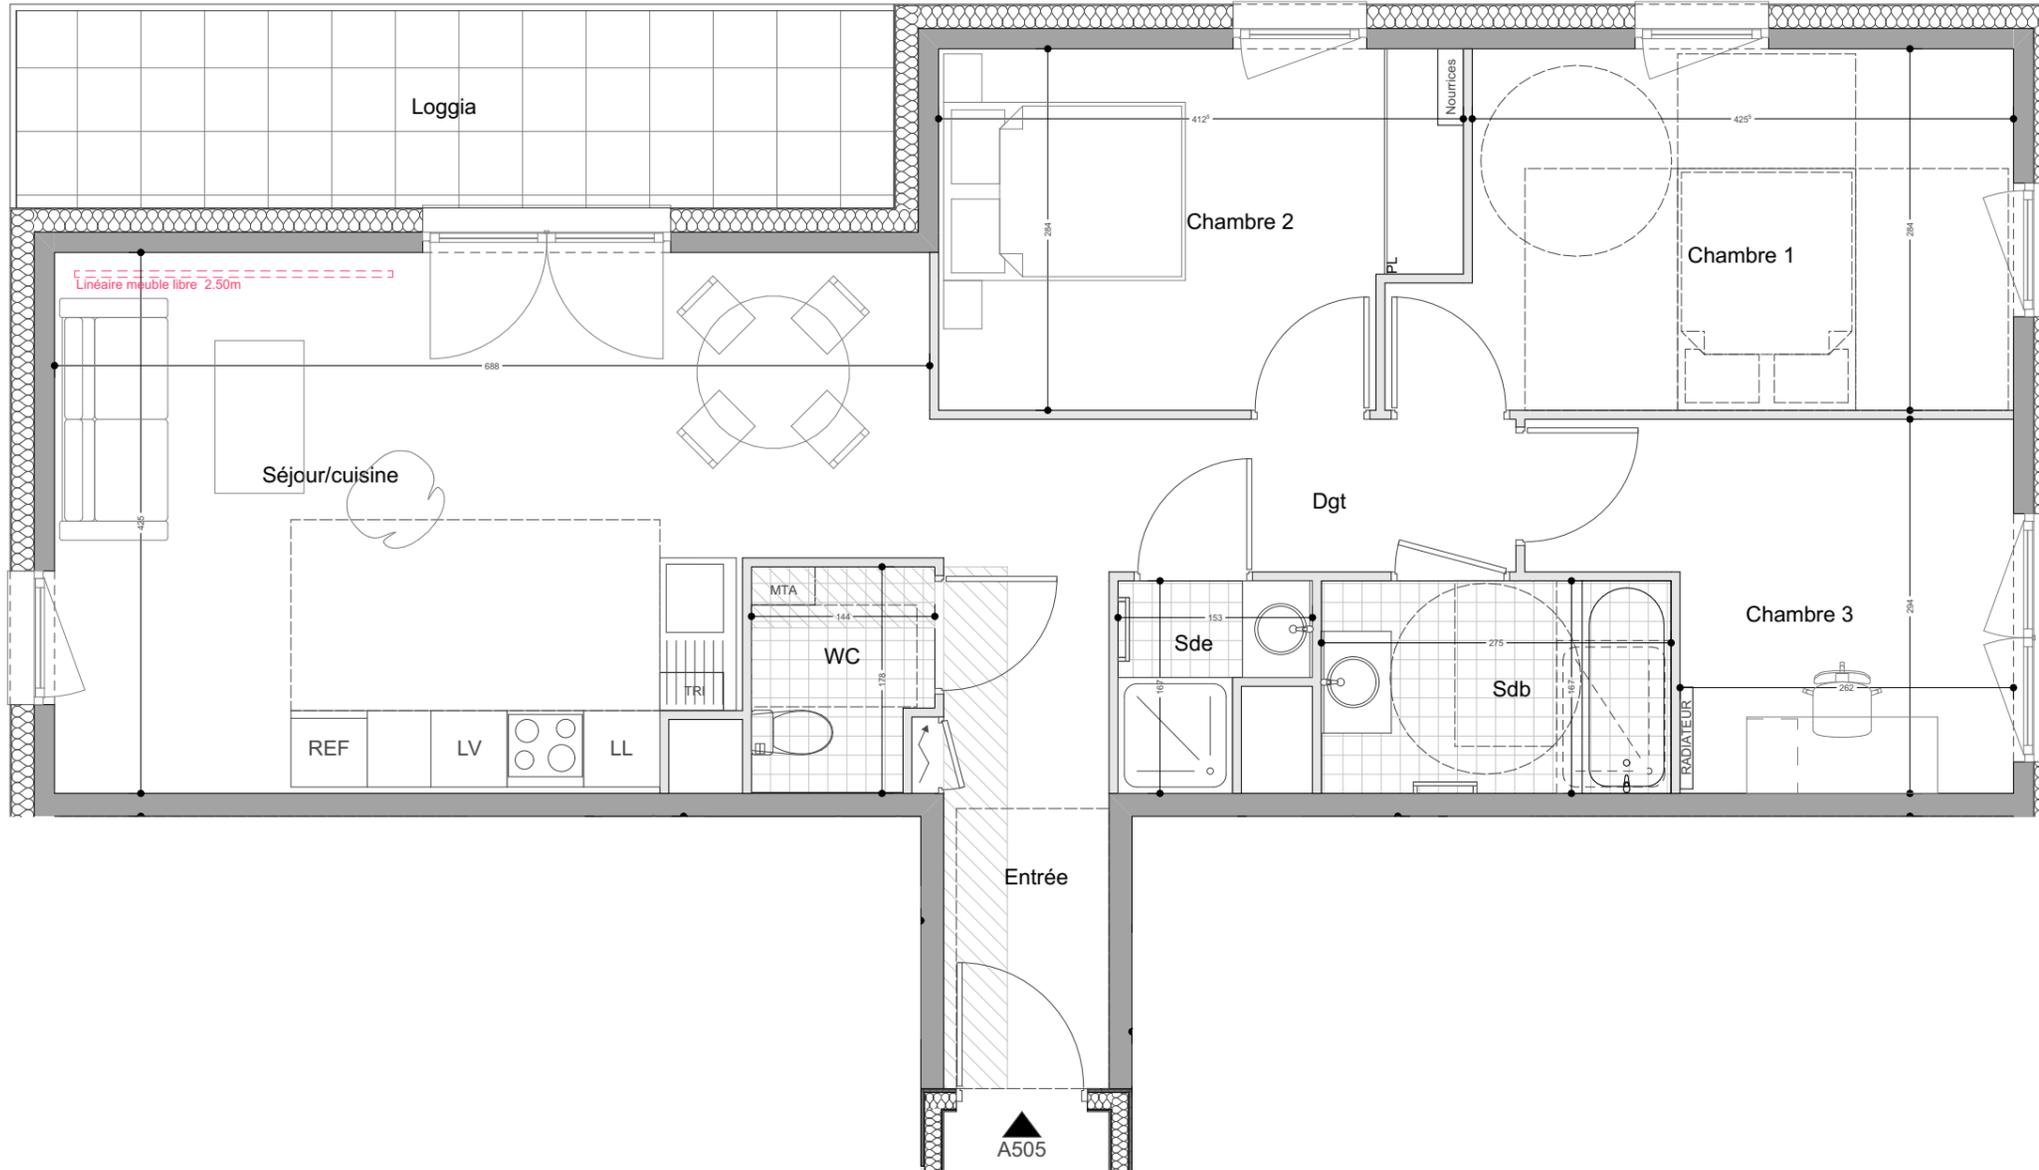

Les surfaces, côtes, gaines, retombées, soffites et faux plafonds ainsi que l'emplacement des sanitaires ne sont pas tous figurés ou le sont à titre indicatif. Des modifications sont susceptibles d'être apportées à ce plan en fonction des impératifs administratifs, des contraintes techniques de conception et des tolérances d'exécution, tant en ce qui concerne les dimensions libres que les équipements et les réseaux divers, les appareillages sanitaires et électriques. Seuls seront fournis les équipements figurant sur le descriptif en annexe de l'acte de vente.