


Parc Chagall

- VENCE -

Avenue Rhin Danube
Avenue Henri Giraud

3 PIECES
Bâtiment C_ C12 - R+1

SEJOUR / CUISINE	24,50
CHAMBRE 1	14,01
CHAMBRE 2	11,84
ENTREE + PL	7,87
SDE	4,30
WC	2,07
Surface habitable totale	64,59 m²
TERRASSE	14,91

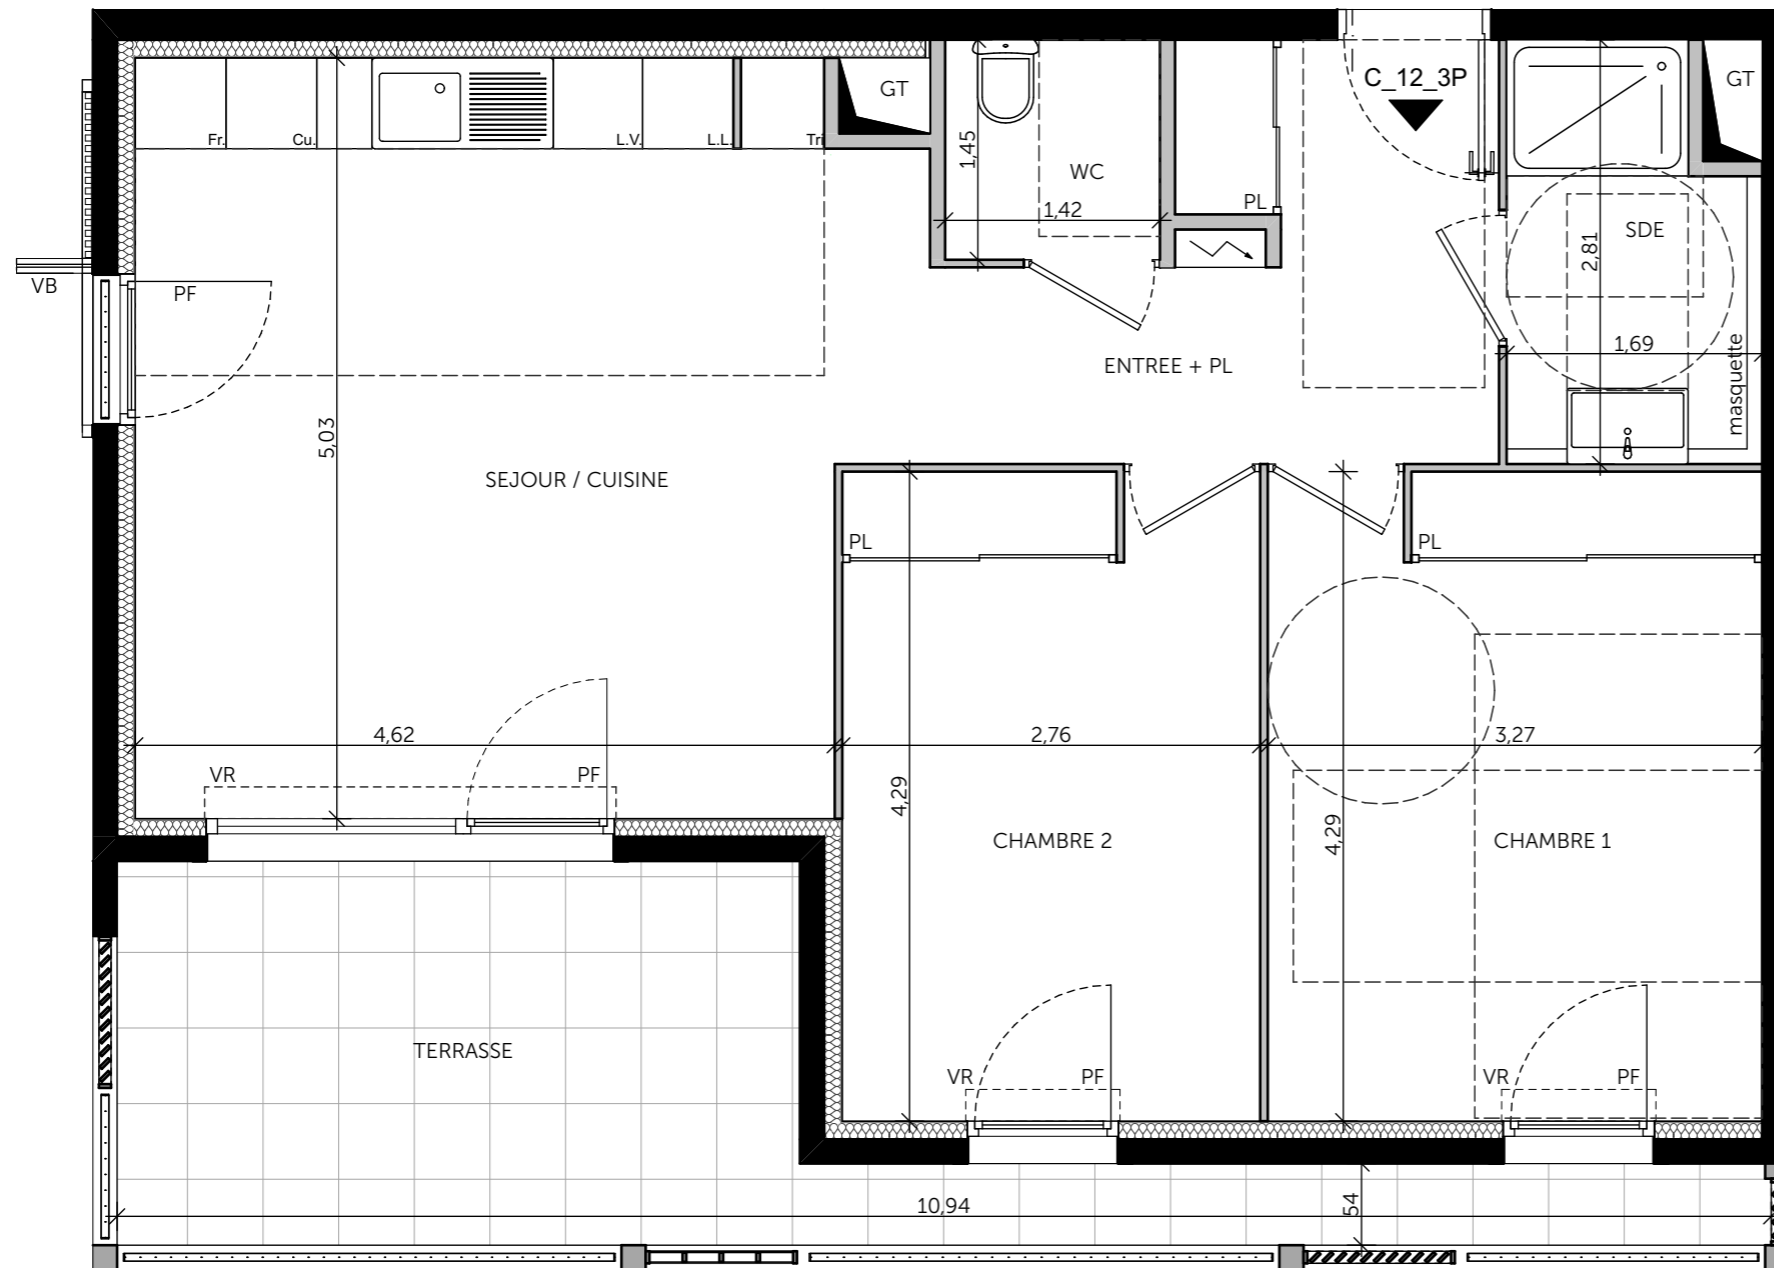

Gaine Technique	Cloison fusible
Soffites : HSP	Placard
Fenêtre	Volets roulants
Porte fenêtre	Volets battants
Tableau électrique	Ballon d'eau chaude

03/02/2022

Indice B

FEVRIERCARRE
architectes

Les surfaces, cotes, gaines, retombées, soffites et faux plafonds ainsi que l'emplacement des sanitaires ne sont pas tous figurés ou le sont à titre indicatif. Des modifications sont susceptibles d'être apportées à ce plan en fonction des impératifs administratifs, des contraintes techniques de conception et des tolérances d'exécution, tant en ce qui concerne les dimensions libres que les équipements et les réseaux divers, les appareillages sanitaires et électriques. Seuls seront fournis les équipements figurant sur le descriptif en annexe de l'acte de vente.