


SAISON 1

131 - 139 RUE PAUL HOCHART
L'HAY-LES-ROSES

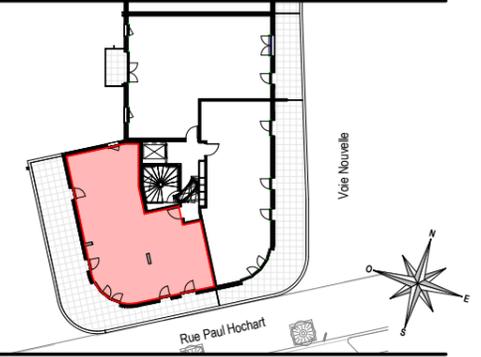

HALL C

APPARTEMENT DE 4 PIÈCES
N° C63 au 6ème étage

ENTREE	6.24 m ²
SEJOUR	19.93 m ²
CUISINE	8.01 m ²
CHAMBRE 1	13.30 m ²
CHAMBRE 2	9.71 m ²
CHAMBRE 3	10.49 m ²
SDE	2.96 m ²
SDB	6.15 m ²
WC	1.70 m ²
DGT	3.35 m ²

SURFACE HABITABLE TOTALE 81.84 m²

TERRASSE 48.25 m²

SURFACE TOTALE HABITABLE ET ANNEXES 130.09 m²

LÉGENDE

AV	Allège Vitrée	SS	Sèche Serviette
VR	Volet Roulant	RAD	Radiateur
GC	Garde-corps	RF	Réfrigérateur
	Soffite / faux-plafond	LV	Lave-vaisselle
ETEL	Esp. technique élect. du logement	LL	Lave-linge
PL	Placard	CUI	Cuisson
LC	Linéaire complémentaire	TRI	Tri sélectif
			Retombée de poutre


Indice

Echelle : 0 1 2 3

EIFFAGE
IMMOBILIER

EMERGE

3M
lecondompt

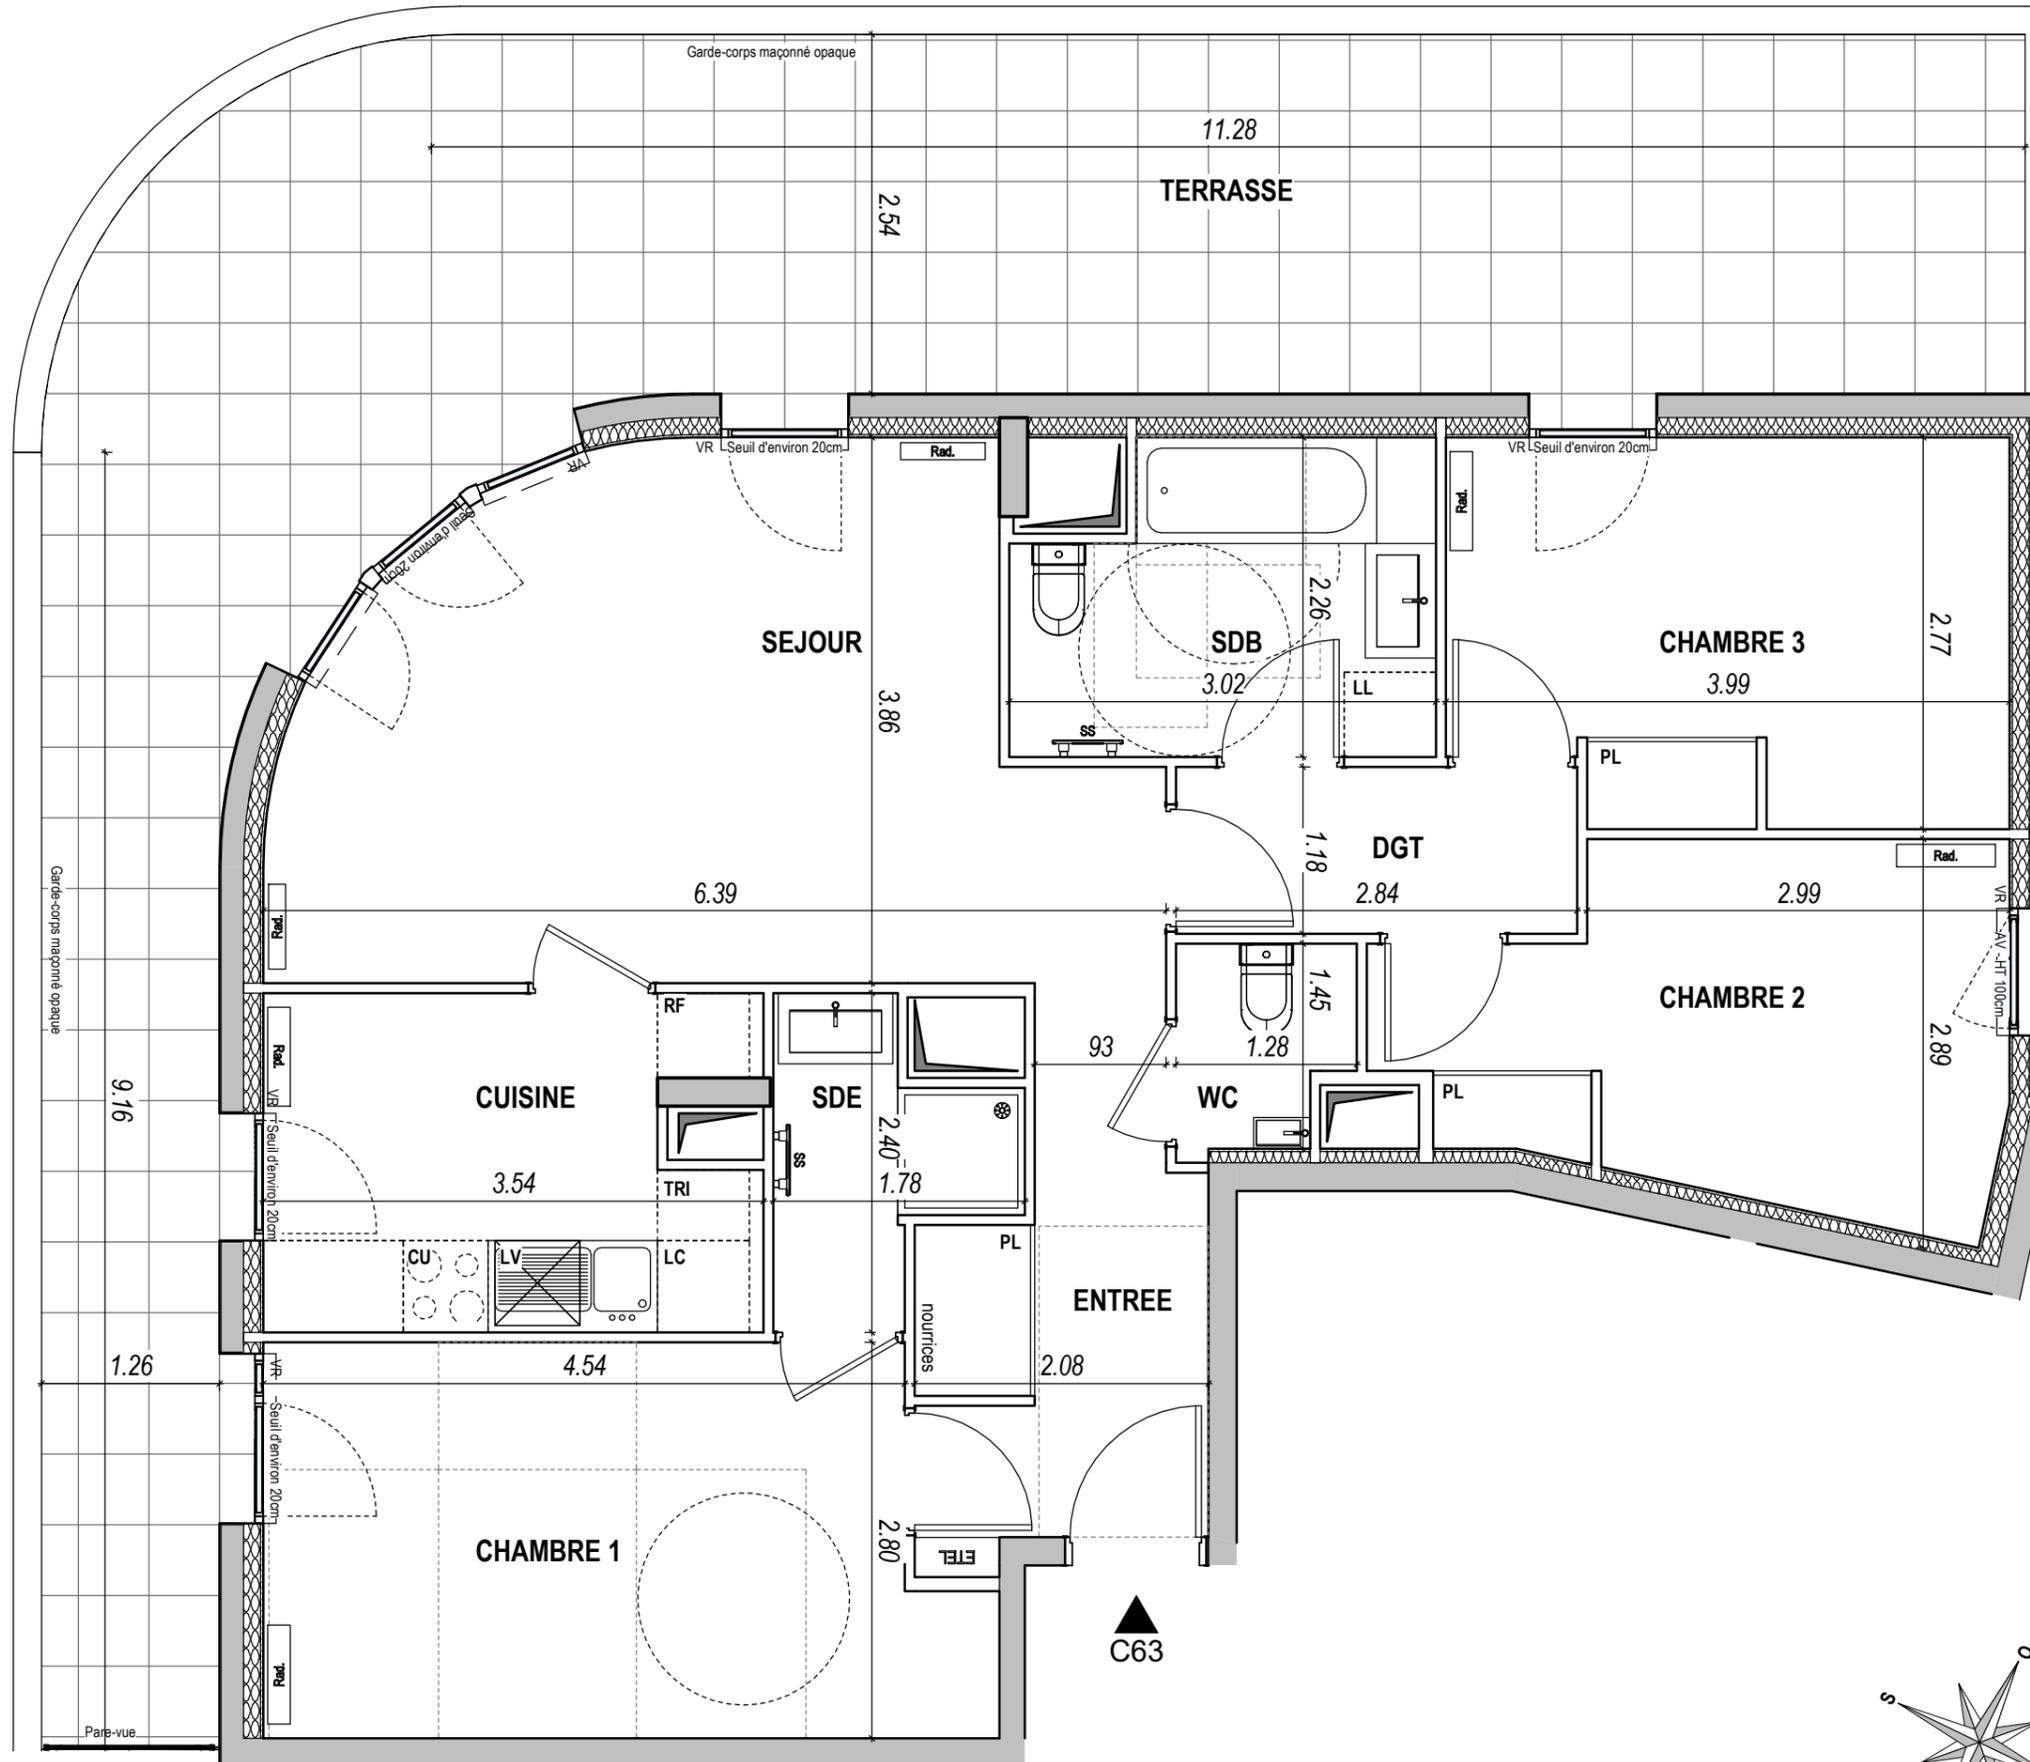

Nota : Les surfaces des placards sont comprises dans celles des pièces où ils se situent. Des modifications sont susceptibles d'être apportées à ce plan en fonction des nécessités techniques et réglementaires de la réalisation, tant en ce qui concerne les dimensions libres que l'équipement. Les soffites, faux-plafonds, retombées, gaines techniques, canalisations, trappes de visite, descentes d'eaux pluviales, équipements électriques et sanitaires, ne sont pas systématiquement représentés ou le sont à titre indicatif. Les dimensions et les implantations des appareils de chauffage, lorsqu'ils sont représentés, sont indicatifs et seront soumis à la conformité de l'étude thermique. Le dessin des dalles sur plots des terrasses et balcons est indicatif.