
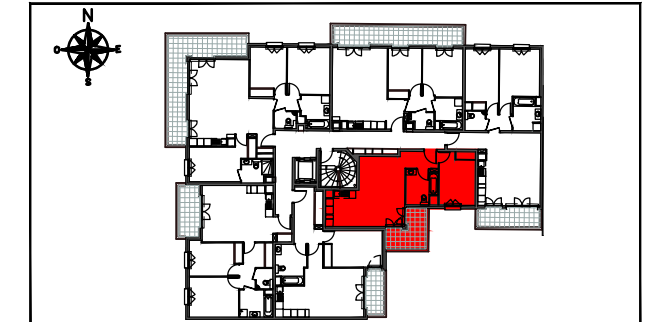


Mimésis

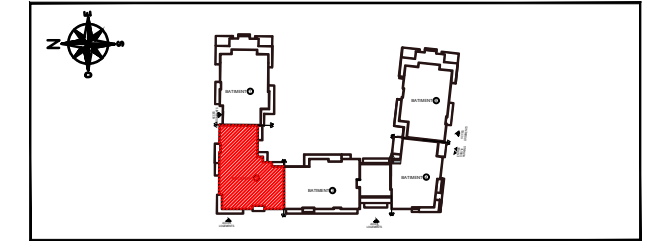

ZAC PARC CENTRALE 92290 CHATENAY MALABRY


BÂT 2	TYPLOGIE	N° DE LOT
R+3	Appartement de 2 Pièces	236

ENTREE	3,44m ²
SEJOUR / CUISINE	22,20m ²
CHAMBRE	14,29m ²
SALLE DE BAINS	6,13m ²
WC	2,36m ²
SURFACE HABITABLE	48,42m²
BALCON	7,91m ²

Hauteur sous plafond des pièces principales (sauf mention particulière) :
RDC 2,70m environ
Etage 2,50m environ

LEGENDE	
	RETOMBEE DE POUTRE
	FAUX-PLAFOND, SOFFITE
	TABLEAU ELECTRIQUE
	FENETRE (F)
	PORTE-FENETRE (PF)
LL	LAVE-LINGE
LV	LAVE-VAISSELLE
R	REFRIGERATEUR
CUI	BLOC CUISSON
VR	VOLET ROULANT
OB	OSCILLO-BATTANT
AV	ALLEGE VITREE
GC	GARDE-CORPS

ECHELLE : DATE : 31/05/2022 INDICE : 1

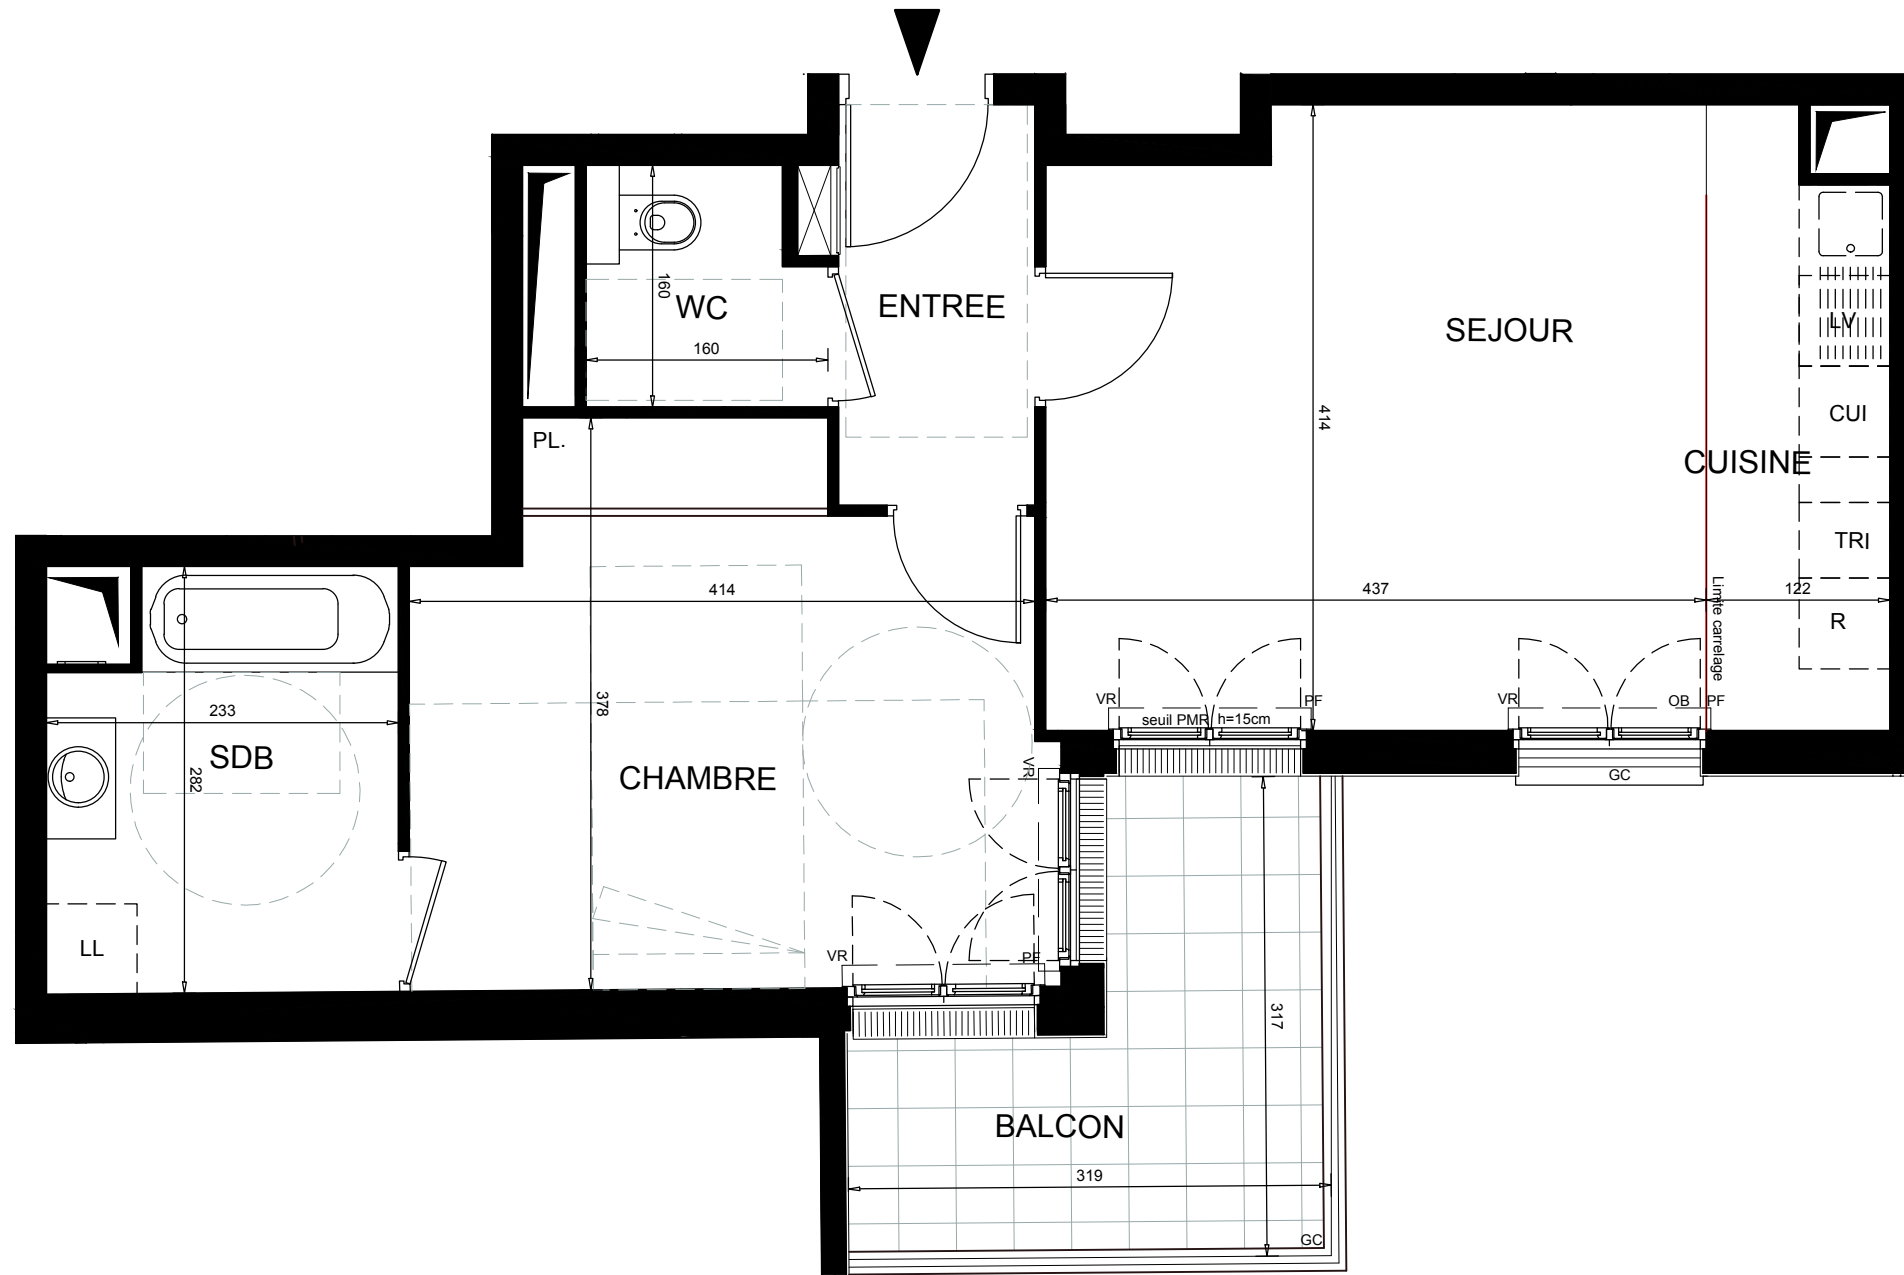

PLAN DE VENTE