



**- FONTENAY SOUS BOIS -**  
SCCV Fontenay Rabelais  
**Avenue Rabelais**

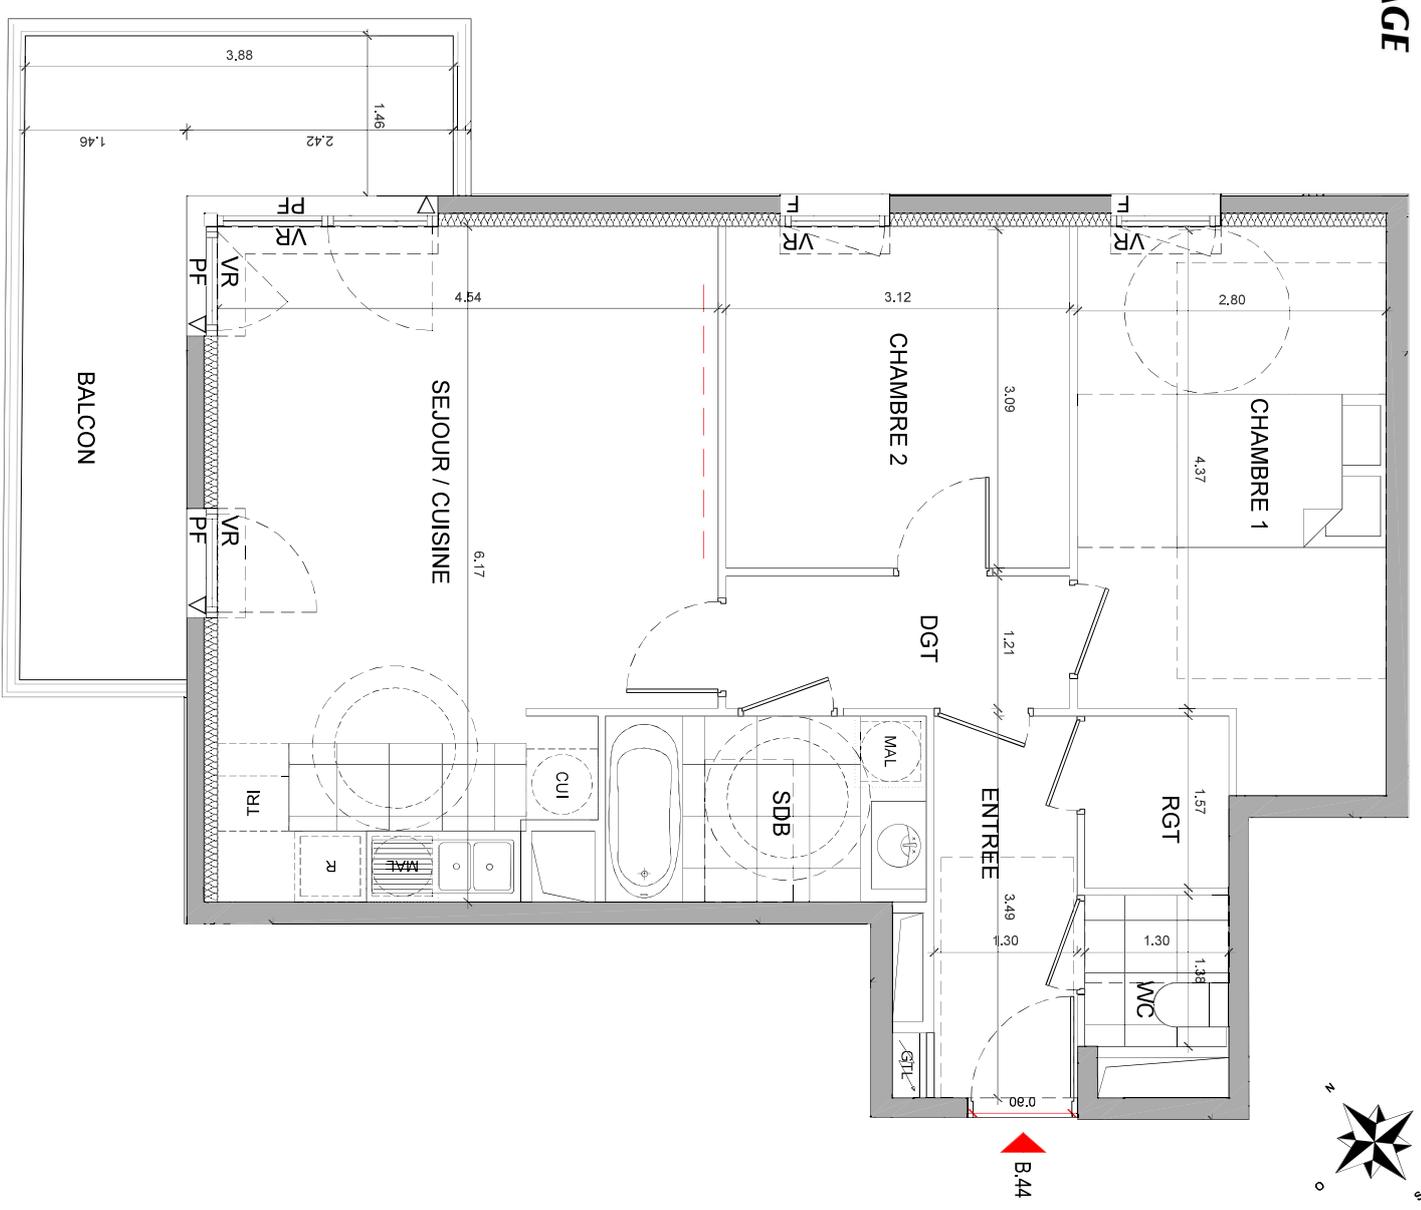

3 Pièces


Bâtiment B B.44 Etage : 4

ENTREE	4.5 m <sup>2</sup>
SEJOUR / CUISINE	25.5 m <sup>2</sup>
CHAMBRE 1	13.4 m <sup>2</sup>
CHAMBRE 2	9.7 m <sup>2</sup>
SALLE DE BAIN	4.9 m <sup>2</sup>
WC	1.8 m <sup>2</sup>
DEGAGEMENT	3.8 m <sup>2</sup>
RANGEMENT	2.0 m <sup>2</sup>
<b>SURFACE HABITABLE TOTALE</b>	<b>65.6 m<sup>2</sup></b>
BALCON	12.3 m <sup>2</sup>

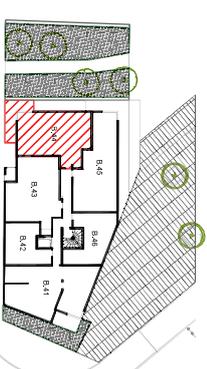

- Gamme Technique
- Solfes : HSP 2,20 env.
- Porte Fenêtre
- Fenêtre
- Gamme Technique Logement
- Store Storeen
- CUI Cuisine
- MAL Machine à laver
- R Réfrigérateur
- PI Placard
- VR Volets Roullants
- ST Volets Balcons

ACCES ESPACES EXTERIEURS

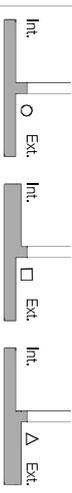

SERIE NOTAIRE  
FEVRIER 2022

INDICE : A

Les surfaces, côtes, gaines, rebords, soffites et faux plafonds ainsi que l'emplacement des sanitaires ne sont pas tous figurés ou le sont à titre indicatif. Des modifications sont susceptibles d'être apportées à ce plan en fonction des impératifs administratifs, des contraintes techniques de conception et des tolérances d'exécution, tant en ce qui concerne les dimensions linéaires que les équipements et les réseaux divers. Les appareils sanitaires et électriques, Sauts seront fournis les équipements figurant sur le descriptif en annexe de l'acte de vente.