



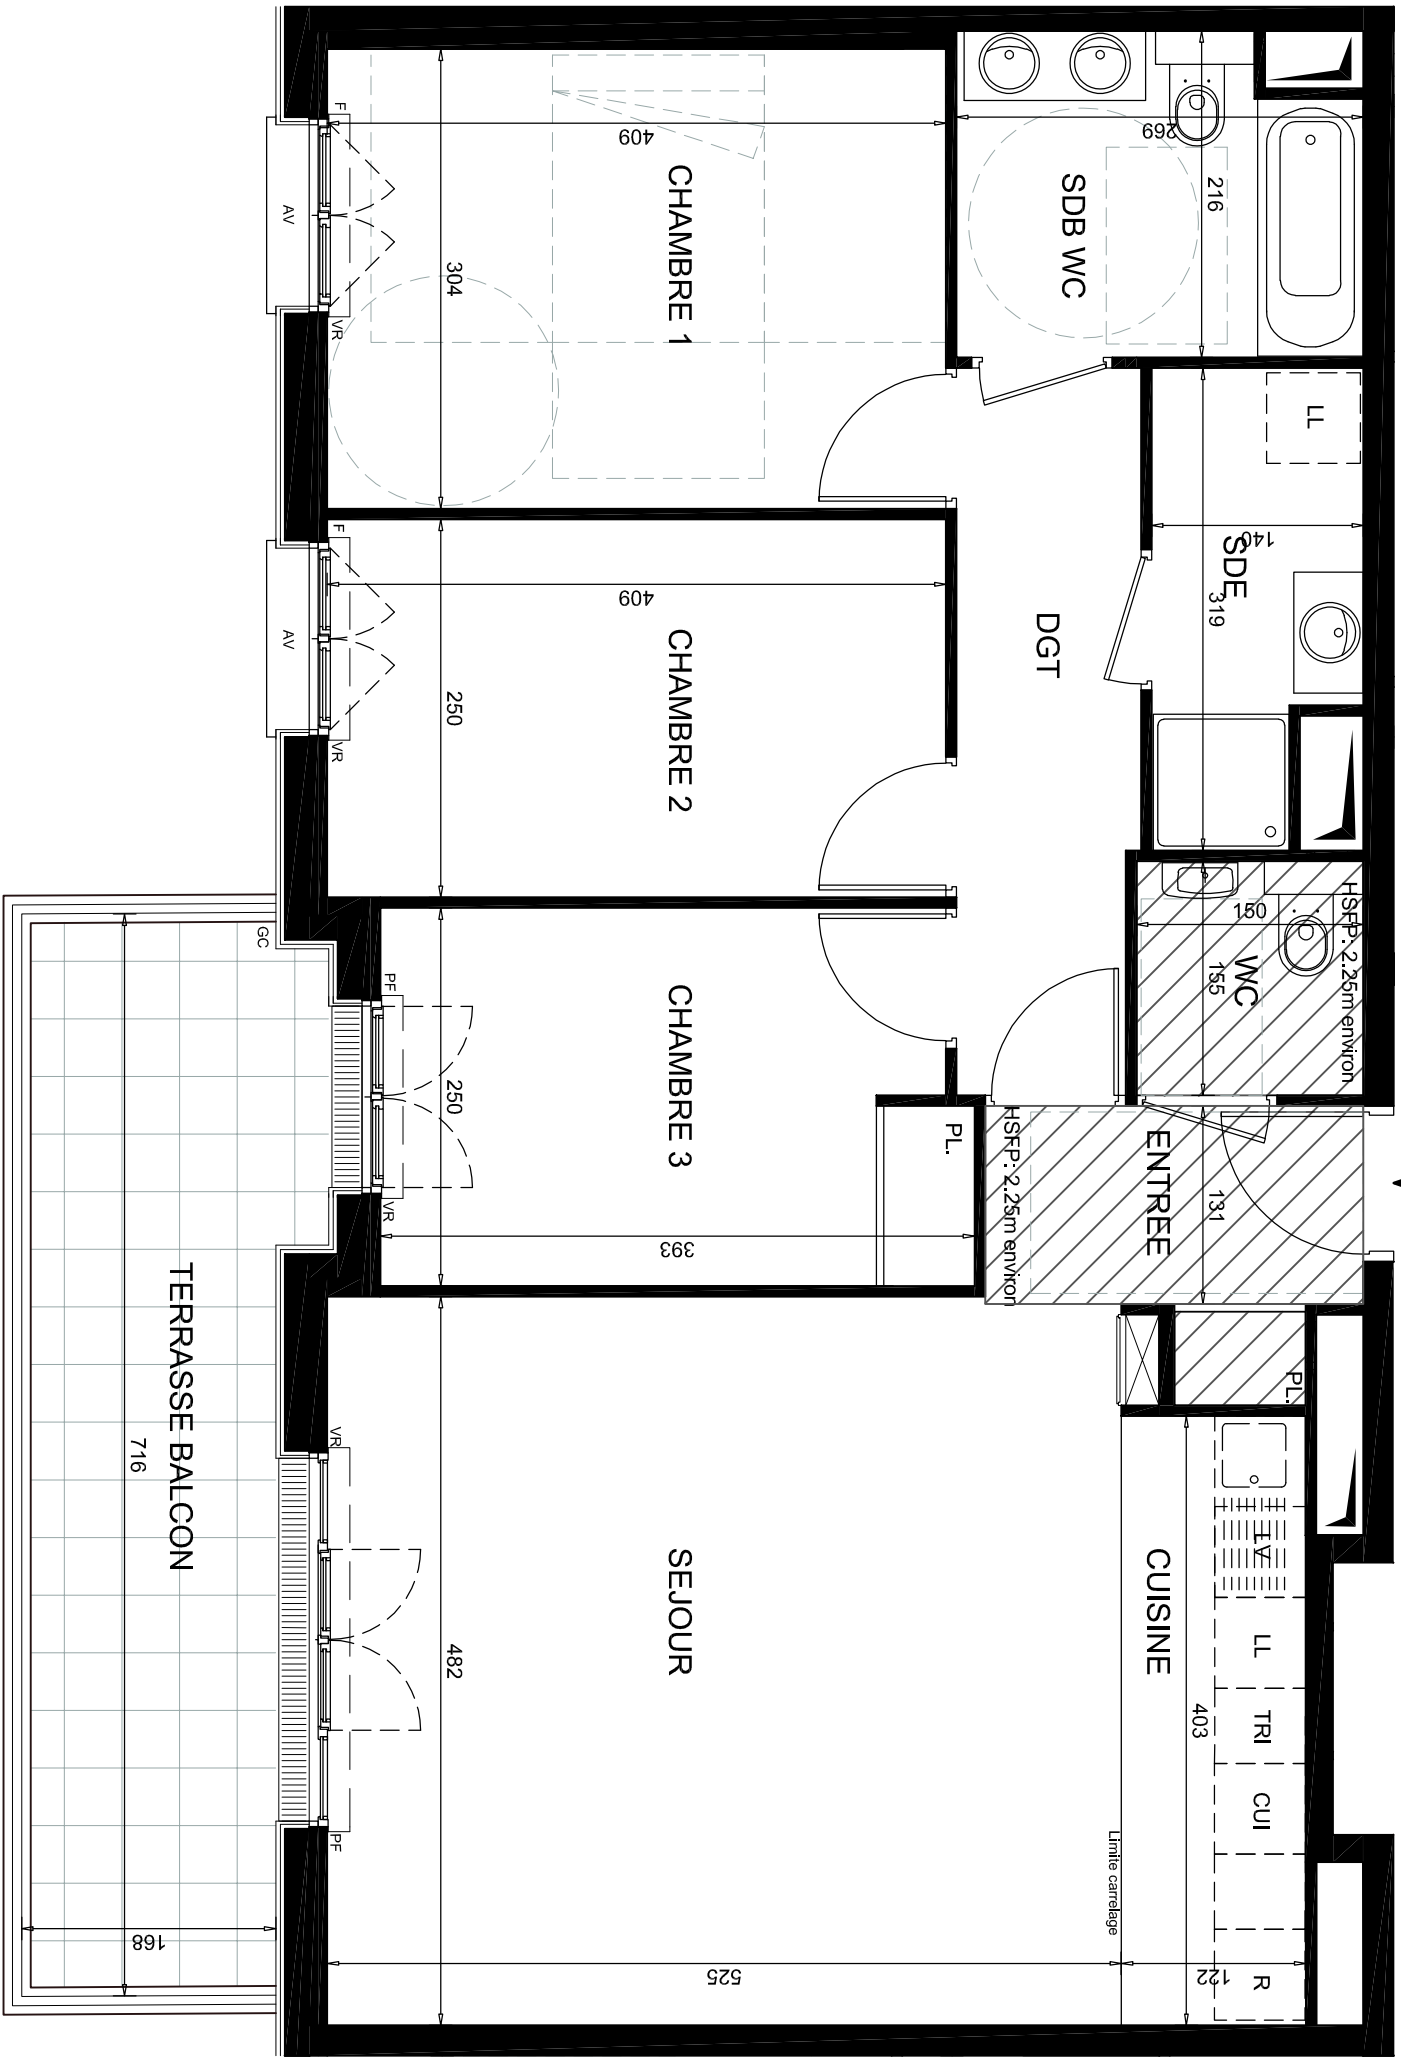



PLAN DE VENTE

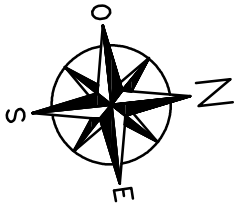

EIFFAGE
IMMOBILIER

Des modifications sont susceptibles d'être apportées à ce plan en fonction des nécessités techniques, réglementaires ou administratives de la réalisation, tant en ce qui concerne les dimensions libres que les équipements ou réseaux divers. Les emplacements dévolus aux équipements ménagers et à ceux liés au lavage du linge sont représentés en correspondance avec les différents raccordements nécessaires en électricité et en eau; aucun de ces éléments n'est fourni. Les surfaces et les hauteurs sous plafond indiquées sont approximatives. Les retombées soffites et faux-plafonds ne sont pas tous figurés ou le sont à titre indicatif. La forme des jardins (pente et talus) n'est pas figurée ou l'est à titre indicatif, l'emplacement des arbres, arbustes et plantations éventuelles n'est pas contractuel.

Mimésis

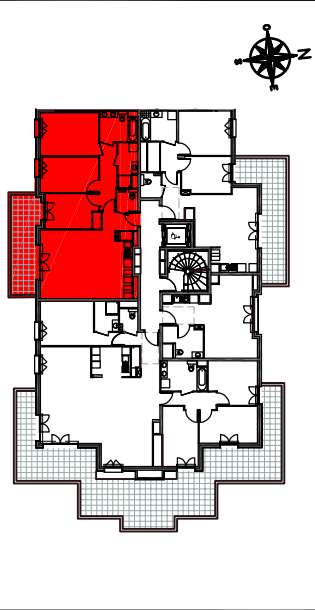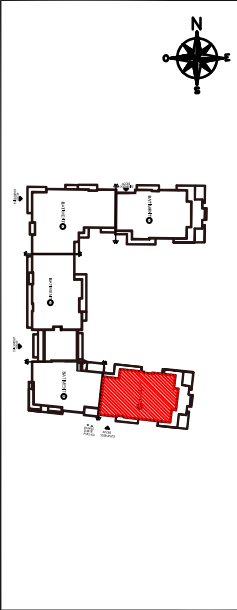

ZAC PARC CENTRALE 92290 CHATENAY MALABRY

BÂT 5	TYPOLOGIE	N° DE LOT
R+5	Appartement de 4 Pièces	553
ENTREE		3,81m²
SEJOUR / CUISINE		30,22m²
CHAMBRE 1		12,43m²
CHAMBRE 2		10,22m²
CHAMBRE 3		9,54m²
DEGAGEMENT		5,71m²
SALE DE BAINS / WC		5,49m²
SALE D'EAU		4,00m²
WC		2,33m²
SURFACE HABITABLE		83,75m²
TERRASSE BALCON		13,51m²

Hauteur sous plafond des pièces principales (sauf mention particulière) :
RDC 2,70m environ
Etage 2,50m environ

LEGENDE	
	RETOMBÉE DE POUTRE
	FAUX-PLAFOND, SOFFITE
	TABLEAU ELECTRIQUE
	FENETRE (F)
	PORTE-FENETRE (PF)
	LV LAVE-VAISSELLE
	R REFRIGERATEUR
	CUI BLOC CUISSON
	VR VOLET ROULANT
	OB OSCILLO-BATTANT
	AV ALLEGE VITREE
	GC GARDE-CORPS

ECHELLE :		DATE : 31/05/2022	INDICE : 1
-----------	--	-------------------	------------