





LES ECOLINES

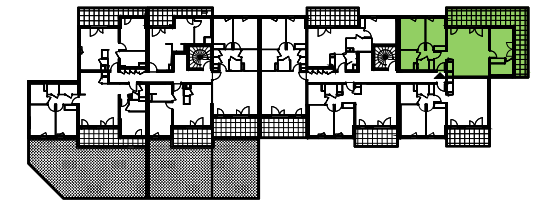

PLAN DE PRECOMMERCIALISATION

Numéro	C101
Type d'appartement	T4
Etage	R+1

Entrée+PI	4,20m ²
Séjour - Cuisine	30,20m ²
Chambre 1+PI	11,50m ²
Chambre 2	12,20m ²
Chambre 3+PI	9,80m ²
Salle de bain	5,10m ²
Salle d'eau - WC	4,20m ²
Dégagement	2,50m ²
WC	1,80m ²
Surface habitable totale	81,50m²
Terrasse	30,40m²

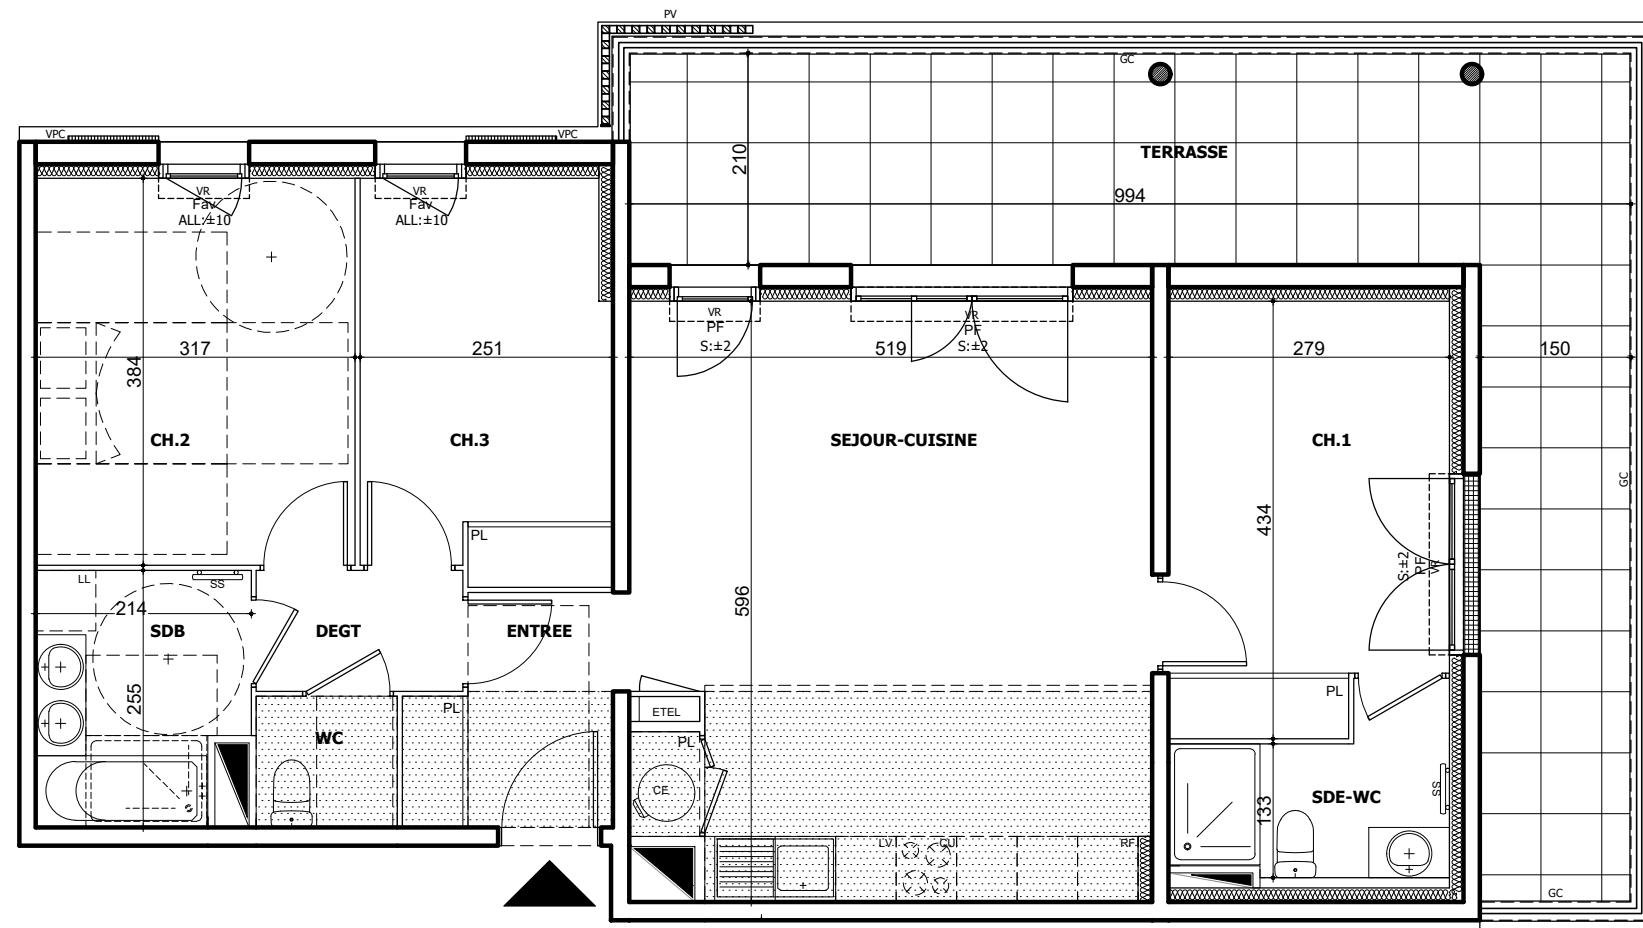

Des modifications sont susceptibles d'être apportées à ce plan en fonction des nécessités techniques et administratives de la réalisation, tant en ce qui concerne les dimensions libres que les équipements et réseaux divers, les appareillages sanitaires et électriques. Il est admis une tolérance de 5% par rapport à la surface habitable globale du logement. Les rebombées, soffites, faux plafonds ainsi que l'emplacement des sanitaires ne sont pas tous figurés ou le sont à titre indicatif. Les éléments de cuisine ne sont pas fournis. Ils sont représentés à titre indicatif pour indiquer les emplacements potentiels de prises de courants, arrivées ou évacuations d'eau.

LEGENDE

CANIVEAU	FAUX-PLAFOND, SOFFITE
PORTE-FENETRE	TABLEAU ELECTRIQUE
FENETRE	SECHE SERVIETTE
FENETRE, allège vitrée	CUISSON
VOLET ROULANT	REFRIGERATEUR
VOLET PERSIENNE COULISSANT	LAVE-LINGE
SEUIL PORTE FENETRE	LAVE-VAISSELLE
ALLEGE FENETRE	PLACARD
PARE VUES	CHAUDIERE INDIVIDUELLE
GARDE CORPS	

Hauteur sous plafond des pièces principales sauf mention particulière : 2,50 m

Echelle :	0 0,5 1m	Créé le :	20/04/2022	Modifié le :	18/10/2022
-----------	----------	-----------	------------	--------------	------------

