



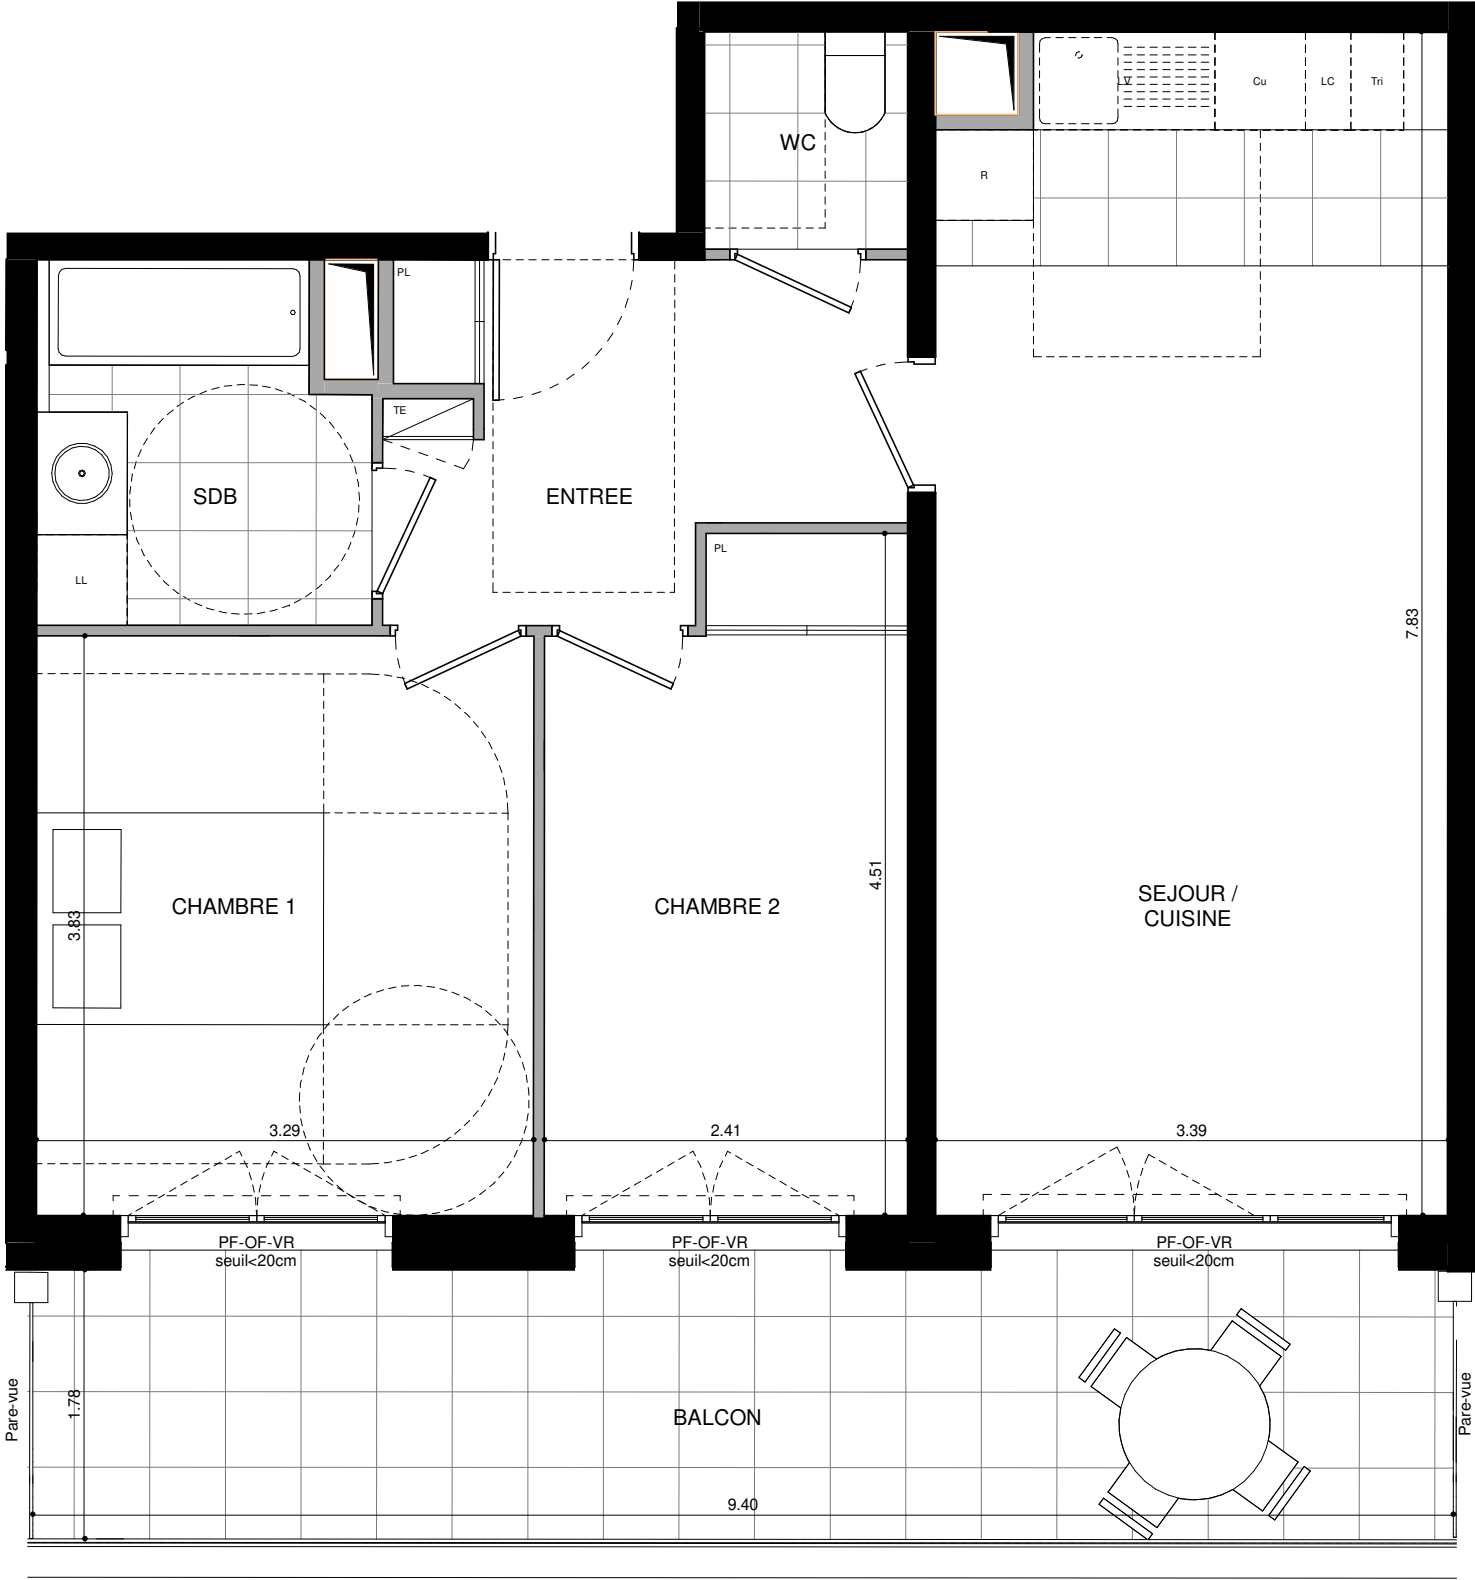

ZAC LALLIER
Rue de Bicêtre
94240 L'HAY LES ROSES

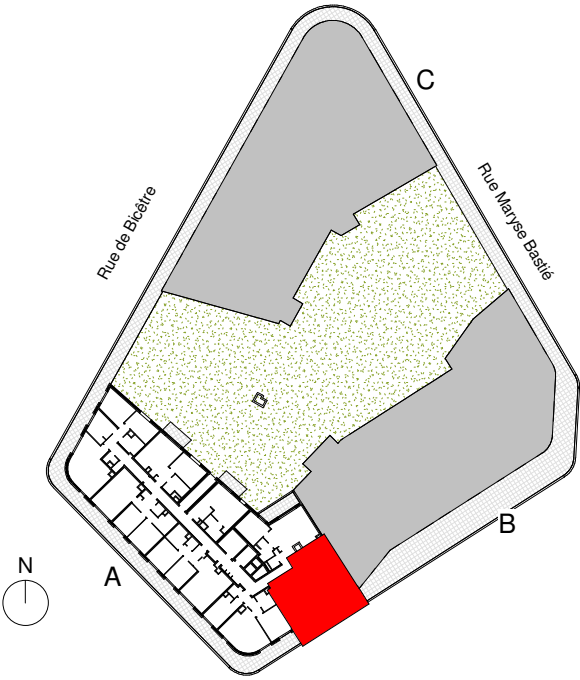

Bâtiment A - A12 (T3) - R+1

Entrée	7.1 m ²
Séjour/Cuisine	26.1 m ²
Chambre.1	12.6 m ²
Chambre.2	10.1 m ²
SdB	5 m ²
Wc	1.9 m ²
SURFACE HABITABLE TOTALE	62.8 m²

Balcon	17 m ²
SURFACE ANNEXE TOTALE	17 m²

PL : placard TE : tableau électrique LV : lave-vaisselle LL : lave-linge Cu : plaques de cuisson R : réfrigérateur Tri : tri sélectif	LC : linéaire complémentaire OF : ouvrant à la française PF : porte-fenêtre F : fenêtre VR : volet roulant	gaine technique faux-plafond/soffite
---	--	---

**PLAN DE
RESERVATION** Indice 0 26.02.2025

PietriArchitectes

NOTA :
Les surfaces, cotes, gaines, retombées, soffites et faux-plafond ainsi que l'emplacement des sanitaires ne sont pas tous figurés ou le sont à titre indicatif. Des modifications sont susceptibles d'être apportées à ce plan en fonction des impératifs administratifs, des contraintes techniques de conception et de tolérances d'exécution, tant en ce qui concerne les dimensions libres que les équipements et réseaux divers, les appareillages sanitaires et électriques. Seuls seront fournis les équipements figurants sur le descriptif en annexe de l'acte de vente.