
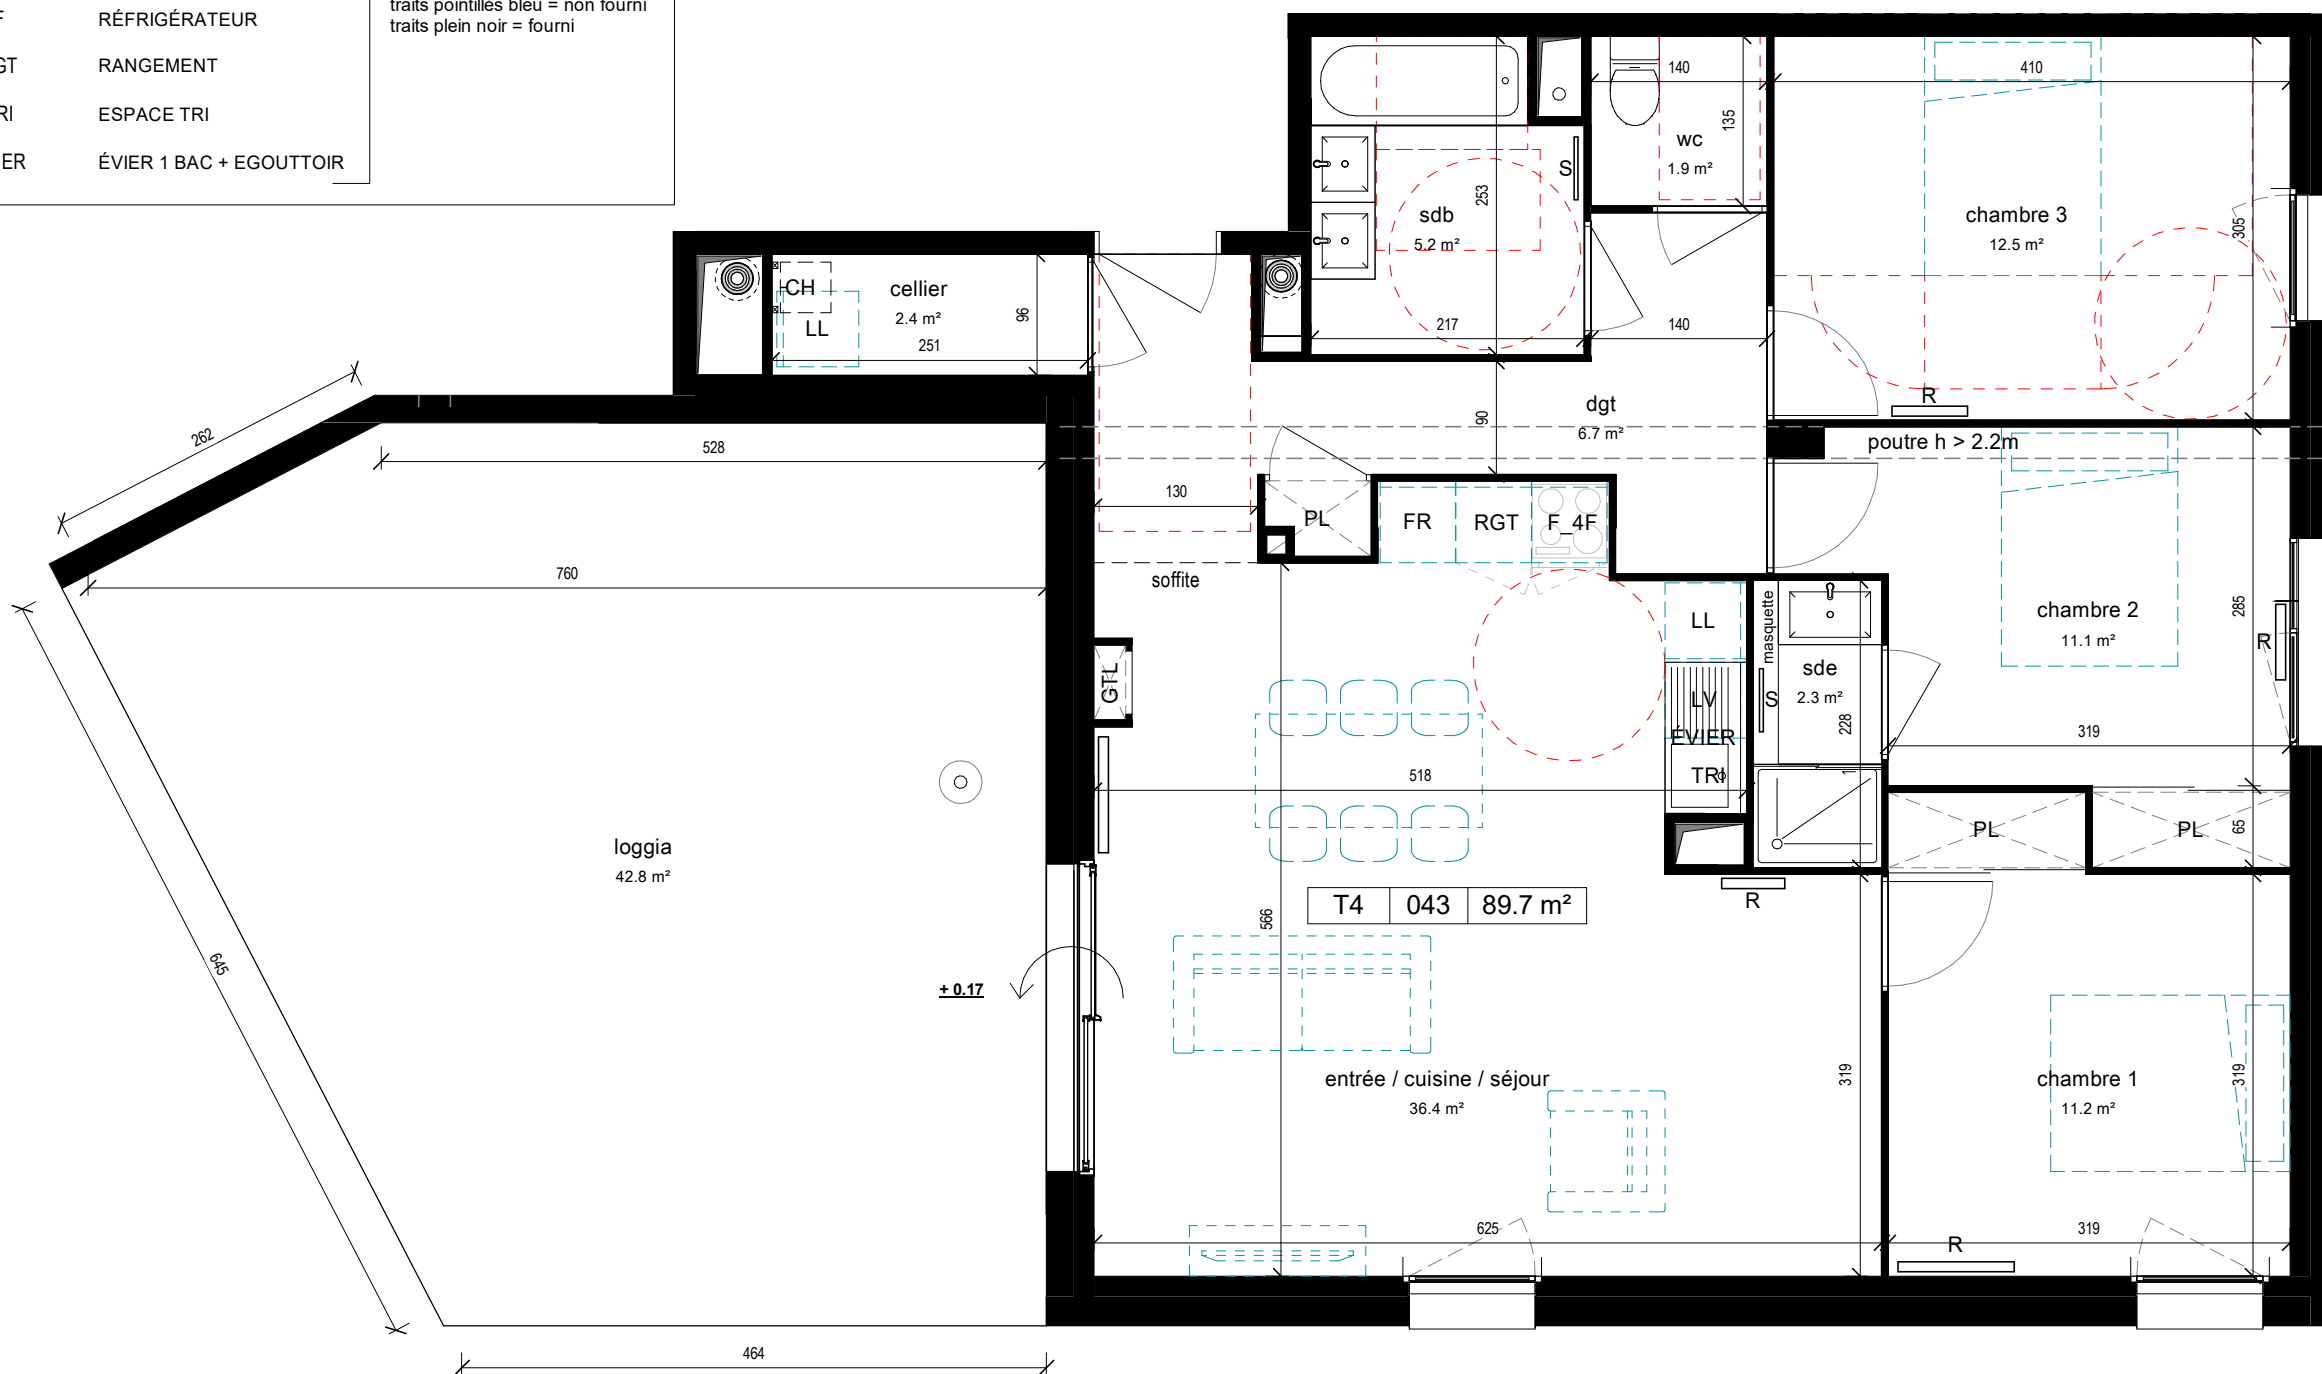


légende

	CHAUDIÈRE
	GAINTECHNIQUE LOGEMENT
	PLACARD
	SÈCHE-SERVETTE
	HAUTEUR SOFFITE SUPÉRIEURE À 2.20m
	FOUR + PLAQUE 4 FEUX
	LAVE-LINGE
	LAVE-VAISSELLE
	RÉFRIGÉRATEUR
	RANGEMENT
	ESPACE TRI
	ÉVIER 1 BAC + EGOUTTOIR

traits pointillés bleu = non fourni
traits plein noir = fourni

éch. 1 : 60

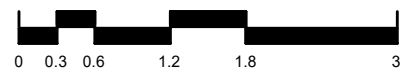

EMERGENCE

TOULOUSE

Avenue de Grande-Bretagne

T4

APPARTEMENT 043 PMR - R+4

entrée / cuisine / séjour	36.4 m ²
chambre 1	11.2 m ²
chambre 2	11.1 m ²
sde	2.3 m ²
chambre 3	12.5 m ²
dgt	6.7 m ²
sdb	5.2 m ²
wc	1.9 m ²
cellier	2.4 m ²
espace extérieur	89.7 m²
loggia	42.8 m ²
	42.8 m ²



02/12/2021

IND. : B

EMaa
Espagna Milano Architects Associati

EMaa
18 rue de Tivoli
31000 TOULOUSE
Tél : 05 61 23 79 23