


PLAN DE REPERAGE

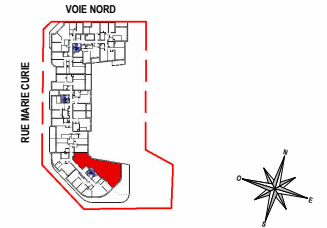

HALL C

N° C71 - LOGEMENT T5 - R+7

TABEAU DE SURFACE

LOGEMENT

Séjour	30.8 m²
Chambre 1	12.3 m²
Chambre 2	10.3 m²
Chambre 3	9.5 m²
Chambre 4	9.2 m²
Dégagement	9.0 m²
SDB	8.3 m²
Cuisine	8.2 m²
Entrée	5.3 m²
SDE	2.4 m²
WC	1.3 m²

SURFACE HABITABLE TOTALE 106.7 m²

ANNEXE

Terrasse 43.1 m²


SURFACE TOTALE HABITABLE ET ANNEXES 149.8 m²

LEGENDE

PF	Porte-fenêtre	RF	Réfrigérateur
F	Fenêtre	LV	Lave-vaisselle
OF	Ouvrant à la française	LL	Lave-linge
AV	Allège vitrée	CU	Cuisson
VR	Volet Roulant	TRI	Tri sélectif
GC	Garde-corps	LC	Linaire complémentaire
TE	Tableau électrique	AP	Appique
PL	Placard	RP	Robinet de puisage
PV	Pare-vue	PE	Prise étanche

PLAN DE VENTE

Indice 3 30/10/2025 Var.

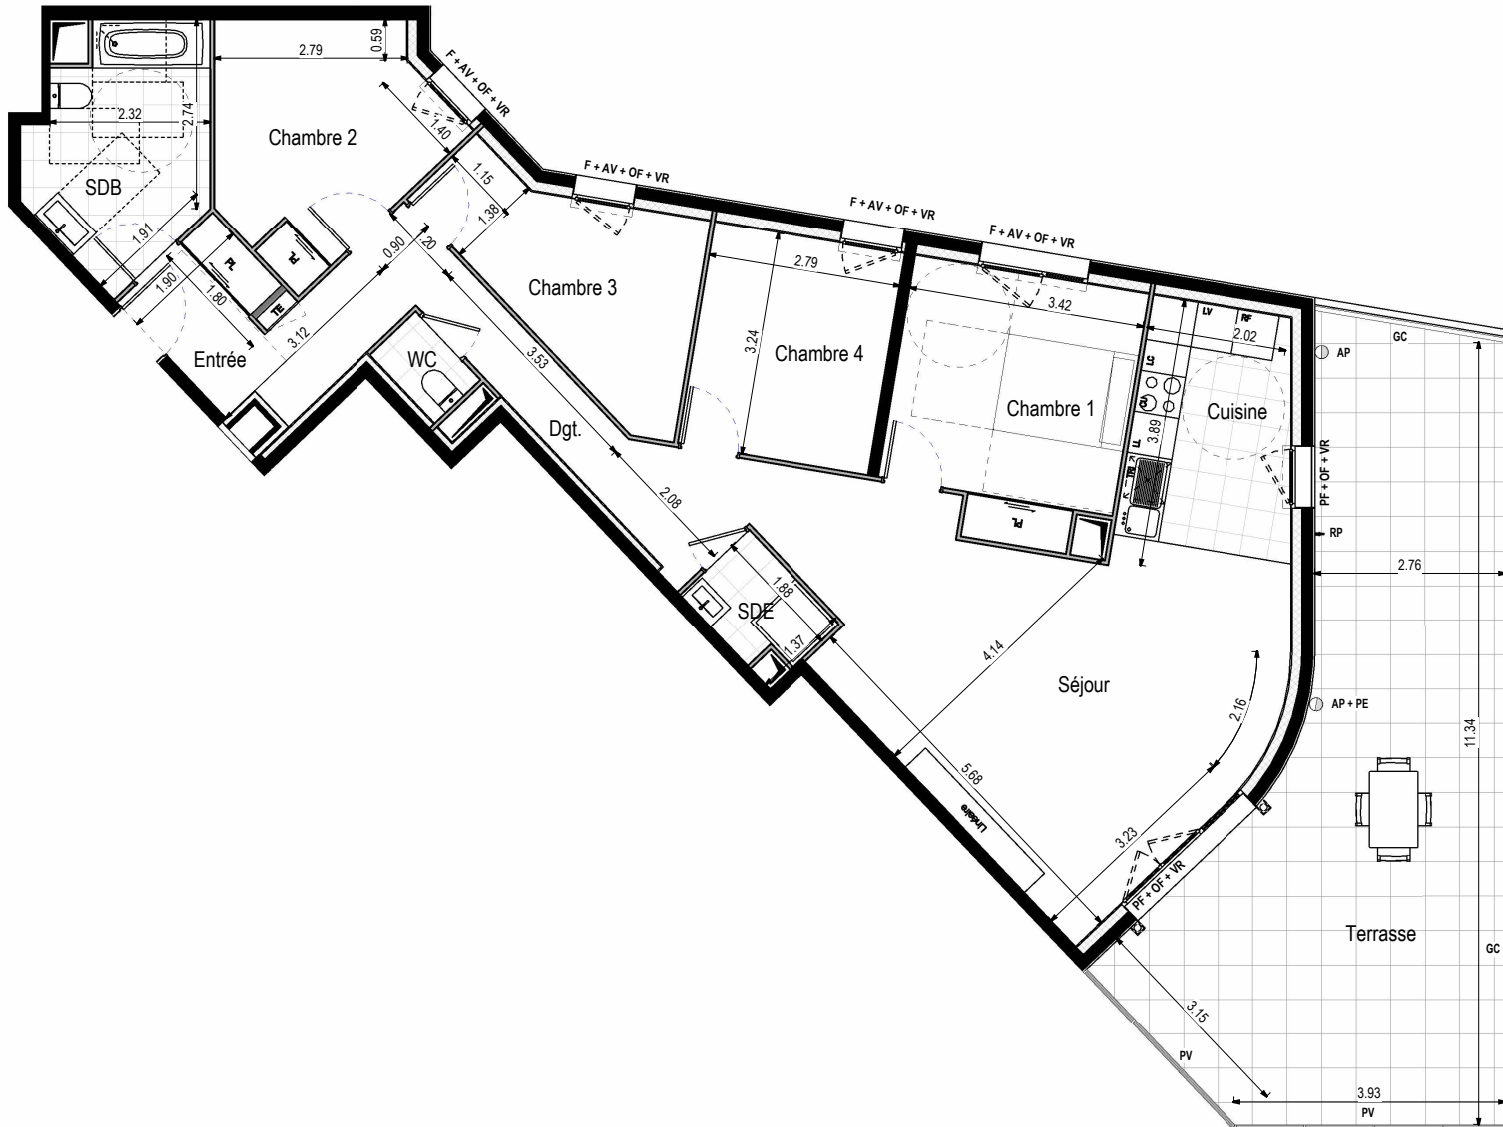

0 1m 2m 5m

