

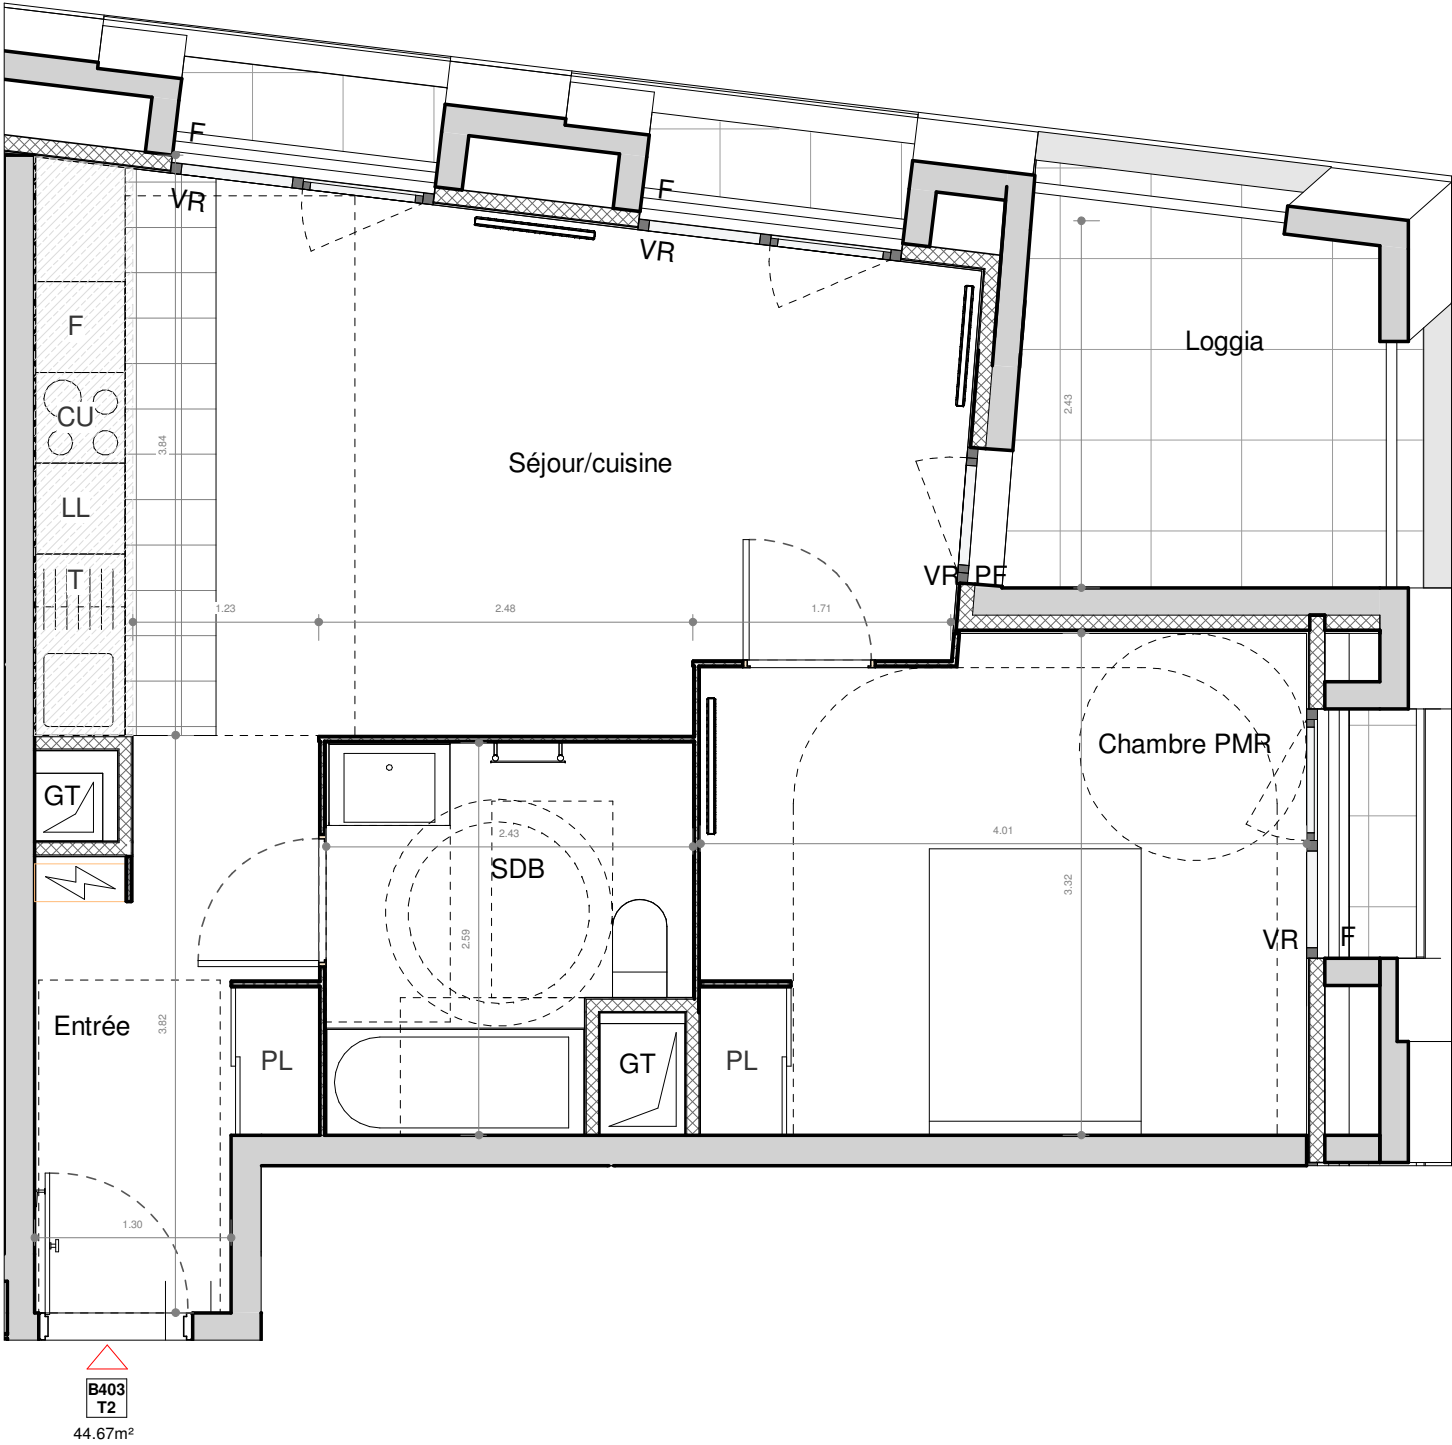


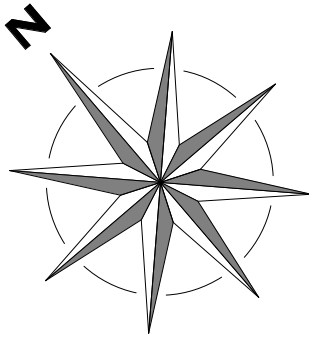

- SUCY EN BRIE -
Place du marché / Rue Maurice Berteaux

2 PIECES - Bâtiment E
Appartement B403 - 4ème étage

Pièce(s)	Surface
Séjour/cuisine	20.38 m²
Chambre PMR	12.90 m²
Entrée	5.75 m²
SDB	5.64 m²
SURFACE HABITABLE TOTALE	44.67 m²
Espace(s) extérieur(s) privatif(s)	
Loggia	5.82 m²

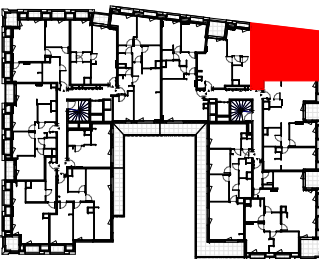

- F

Fenêtre

LV

Lave-vaisselle
- PF

Porte fenêtre

LL

Lave-linge
- VR

Volets roulants

F

Réfrigérateur
- BEC

Ballon d'Eau Chaude

T

Module de tri
- Tableau électrique

CU

Bloc Cuisson
- Gaine technique

PL

Placard
- Soffites HSP 2.20m env.

30.10.2025 INDICE : Ech :

Les surfaces, côtes, gaines, retombées, soffites et faux-plafonds ainsi que l'emplacement des sanitaires ne sont pas tous figurés ou le sont à titre indicatif. Des modifications sont susceptibles d'être apportées à ce plan en fonction des impératifs administratifs, des contraintes techniques de conception et des tolérances d'exécution, tant en ce qui concerne les dimensions libres que les équipements et les réseaux divers, les appareillages sanitaires et électriques. Seuls seront fournis les équipements figurant sur le descriptif en annexe du l'acte de vente.