


B
2
3

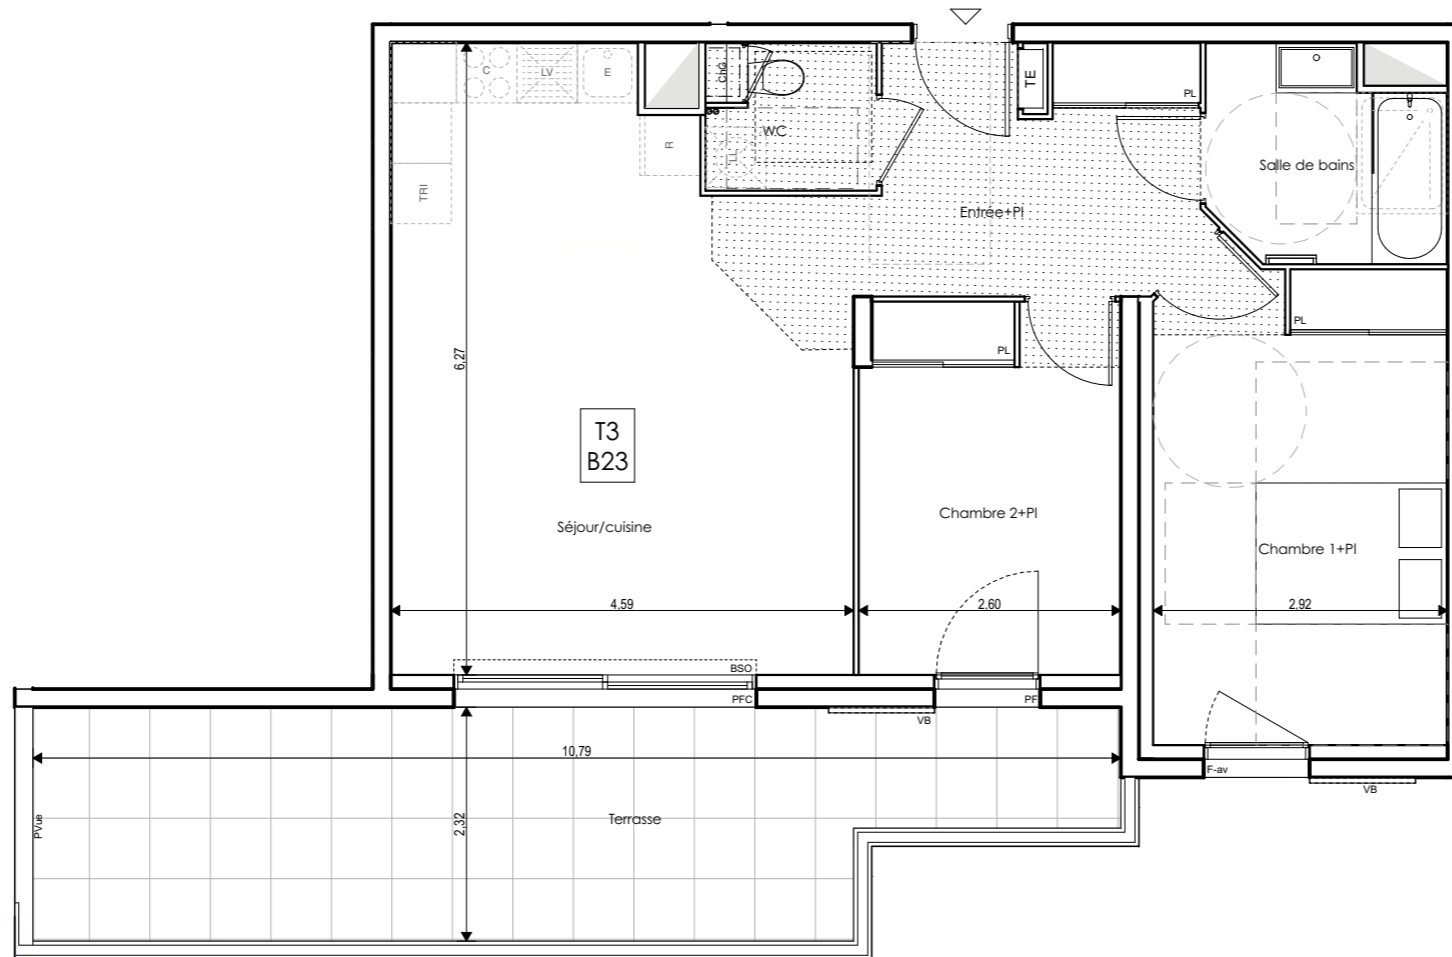

LE JARDIN CÉLESTIN

PUYRICARD



Des modifications sont susceptibles d'être apportées à ce plan en fonction des nécessités techniques et administratives de la réalisation, tant en ce qui concerne les dimensions libres que les équipements et réseaux divers, les appareils sanitaires et électriques. Il est admis une tolérance de 5% par rapport à la surface habitable globale du logement. Les rebords, soffites, faux plafonds ainsi que l'emplacement des sanitaires ne sont pas tous figurés ou le sont à titre indicatif. Les éléments de cuisines ne sont pas fournis. Ils sont représentés à titre indicatif pour indiquer les emplacements potentiels de prises de courants, arrivées ou d'évacuations d'eau.

Numéro	B23
Type appartement	T3 (avec terrasse)
Etage	2

Séjour/cuisine	26,04
Chambre 1+PI	13,85
Chambre 2+PI	9,47
Entrée+PI	7,90
Salle de bains	4,65
WC	2,50
	64,41 m²

Terrasse	22,07
-----------------	--------------

LEGENDE

	FAUX-PLAFOND, SOFFITE		C	CUISSON
	TABLEAU ELECTRIQUE		R	REFRIGERATEUR
	SECHE SERVIETTE		E	EVIER
	PORTE - FENETRE COULISSANTE		LL	LAVE-LINGE
	PORTE - FENETRE		LV	LAVE-VESELLE
	FENETRE		TRI	ESPACE POUBELLE TRI
	FENETRE allège vitrée		PL	PLACARD
	VOLET BSO		ChG	CHAUDIERE GAZ
	VOLET BATTANT			ATTENTE MLL
	PARE VUE		G	Grille

Hauteur sous plafond des pièces principales sauf mention particulière : 2,50 m

Echelle :	Crée le :	Modifié le :
	13/09/2021	08/12/2021

