


CENTRAL NOISY

13, Rue de l'Université
93160 NOISY-LE-GRAND

3 PIECES



Bâtiment A - A46 - R+4

ENTREE	7,12	m²
SEJOUR/CUISINE	21,75	m²
CHAMBRE 1	12,59	m²
CHAMBRE 2	12,05	m²
SDB	4,91	m²
WC	1,84	m²
SURFACE TOTALE HABITABLE	60,26	m²
BALCON	2,66	m²
SURFACE TOTALE EXTERIEURE	2,66	m²

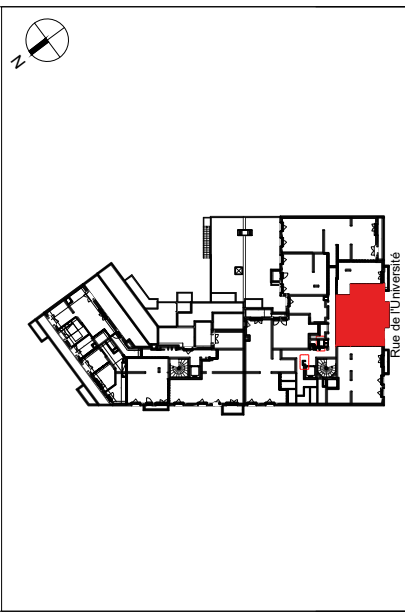

	Gaine technique	PL	Placard
	Soffite	CUI	Cuisson
	ETEL Tableau électrique	R	Réfrigérateur
	VR Volets roulants	TRI	Tri sélectif
	F Fenêtre	LV	Lave-vaisselle
	PF Porte Fenêtre	LL	Lave-linge
	AV Allège vitrée	GC	Garde-corps

31-03-2023	Indice: 1
------------	-----------

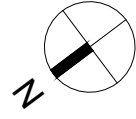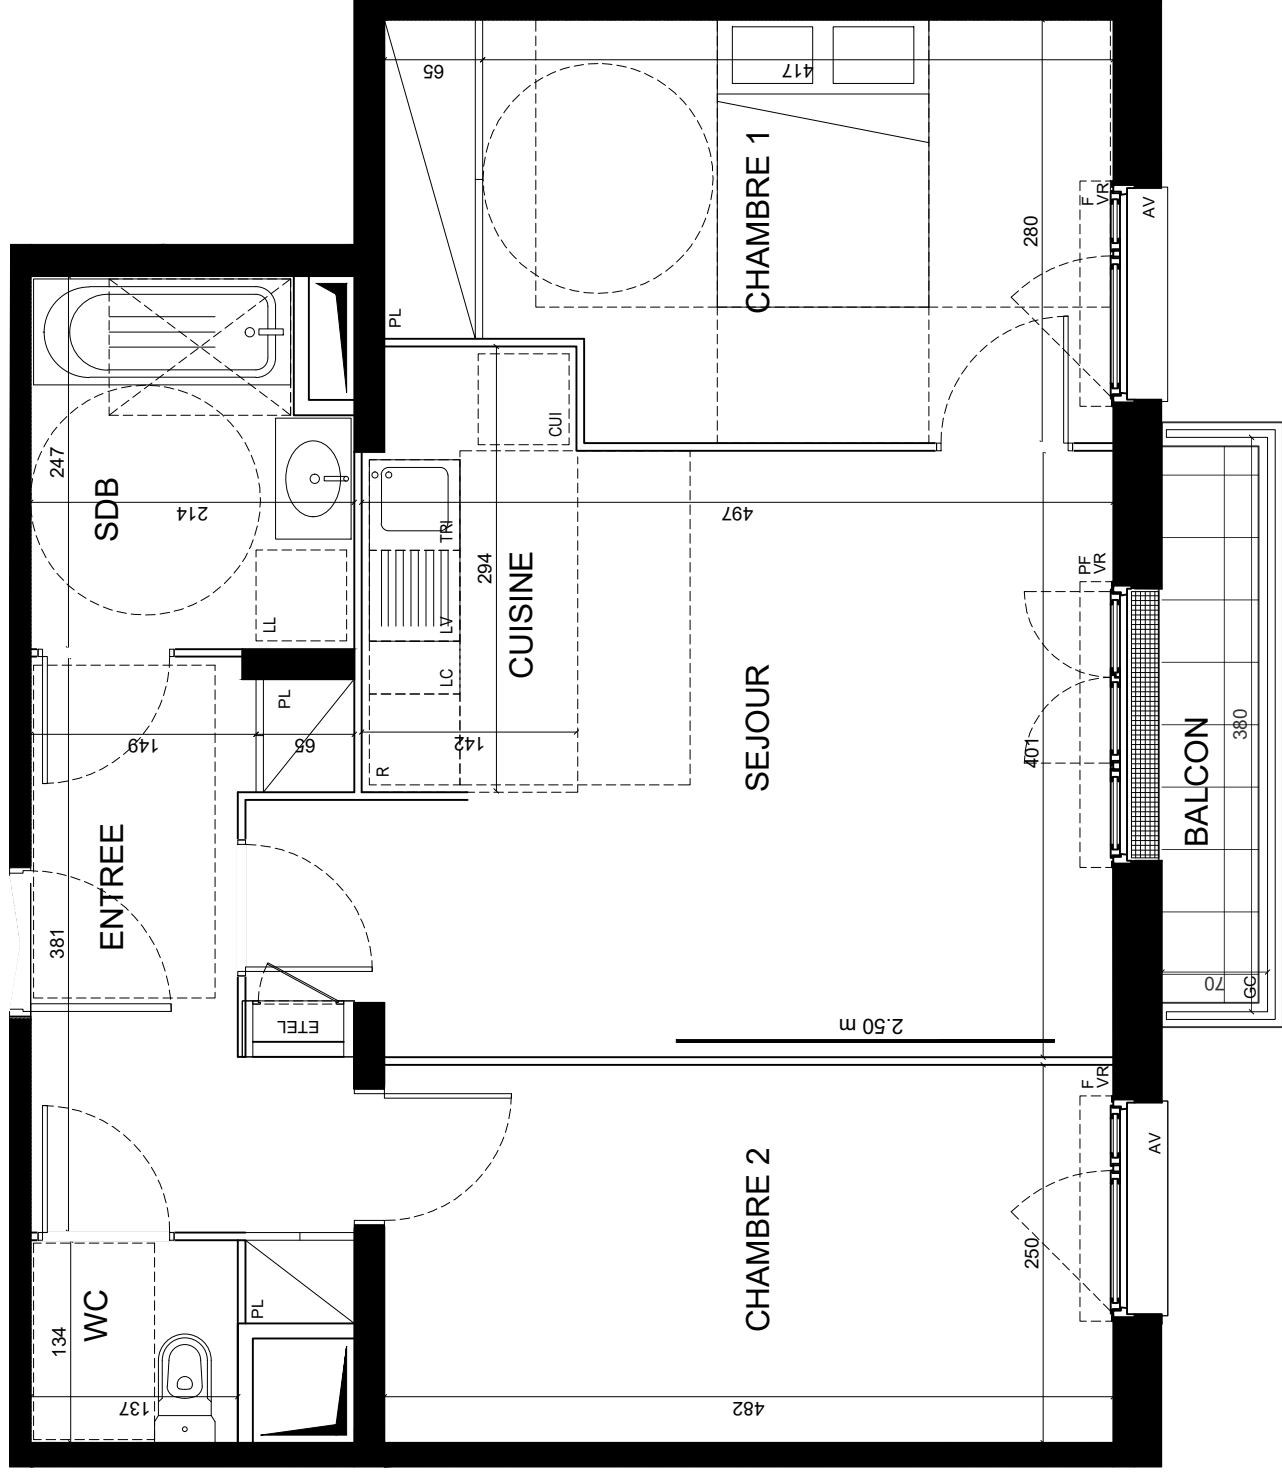

Des modifications sont susceptibles d'être apportées à ce plan en fonction des nécessités techniques, réglementaires ou administratives de la réalisation, tant en ce qui concerne les dimensions libres que les équipements ou réseaux divers.

Les emplacements dévolus aux équipements ménagers et à ceux liés au lavage du linge sont représentés en correspondance avec les différents raccordements nécessaires en électricité et en eau ; aucun de ces éléments n'est fourni.

Les radiateurs et sèche-serviettes ne sont pas représentés.

Les surfaces et les hauteurs sous plafond indiquées sont approximatives. Les retombées, soffites, et faux-plafonds ne sont pas tous figurés ou le sont à titre indicatif.

Les hauteurs de seuils sont approximatives et indiquées sur le plan à titre informatif. Elles ne dépasseront pas les hauteurs de 15 et 20 cm respectivement pour les balcons et les terrasses.

PLAN DE RESERVATION