


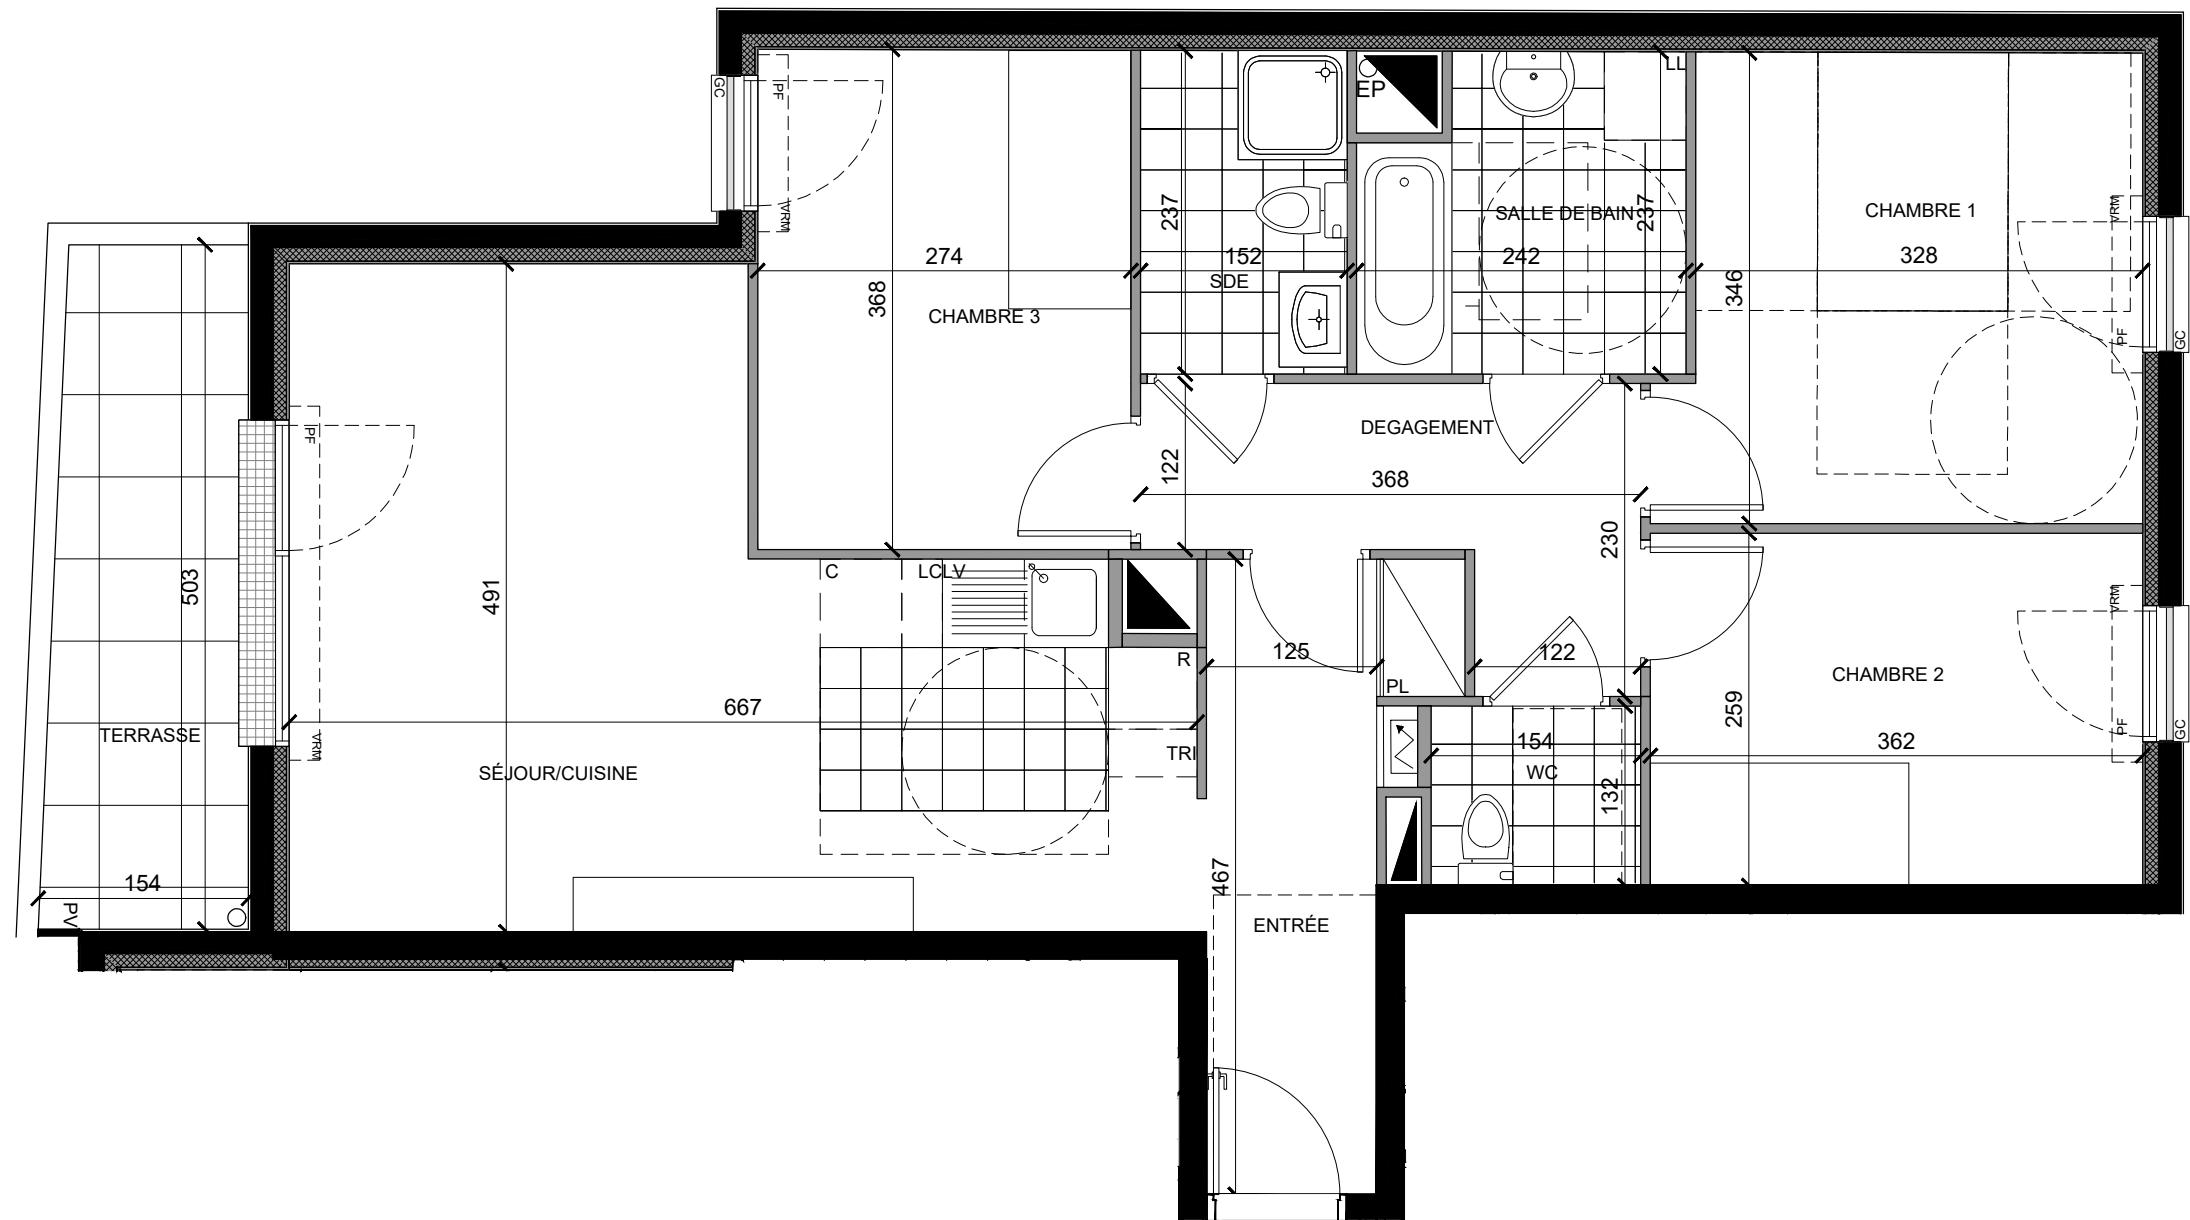

VILLIERS-SUR-MARNE



LE DOMAINE DES PRUNAIS

LE DOMAINE DES PRUNAIS

94350 - VILLIERS-SUR-MARNE

R+3

Bât : A1


Type : 4P

N° 307

Entrée	6.49 m²
Dégagement	5.80 m²
Séjour / Cuisine	25.23 m²
Chambre 1	11.72 m²
Chambre 2	9.37 m²
Chambre 3	10.08 m²
Salle de bain	5.27 m²
Salle d'eau	3.61 m²
Wc	2.03 m²
SURFACE HABITABLE	79.60 m²

Terrasse

7.20 m²

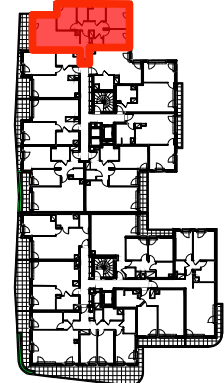





Soffite, faux-plafond



Gain technique logement



Jardinière



Tableau électrique



Fenêtre



Porte fenêtre



Volets roulants manuelle



Pare-vue



Garde-corps



Placard



Réfrigérateur



Cuisson



Lave-vaisselle



Lave-linge



Tri sélectif



Linéaire complémentaire

PROVISOIRE

Janvier 2026

INDICE : B

0

0.5

1m

2m

3m

Les surfaces , côtes, gaines, retombées, soffites et taux plafonds ainsi que l'emplacement des sanitaires ne sont pas tous figurés ou le sont à titre indicatif. Des modifications sont susceptibles d'être apportées à ce plan en fonction des impératifs administratifs, des contraintes techniques de conception et des tolérances d'exécution, tant en ce qui concerne les dimensions libres que les équipements et les réseaux divers, les appareillages sanitaires et électrique. seuls seront fournis les équipement figurant sur le descriptif en annexe de l'acte de vente.