
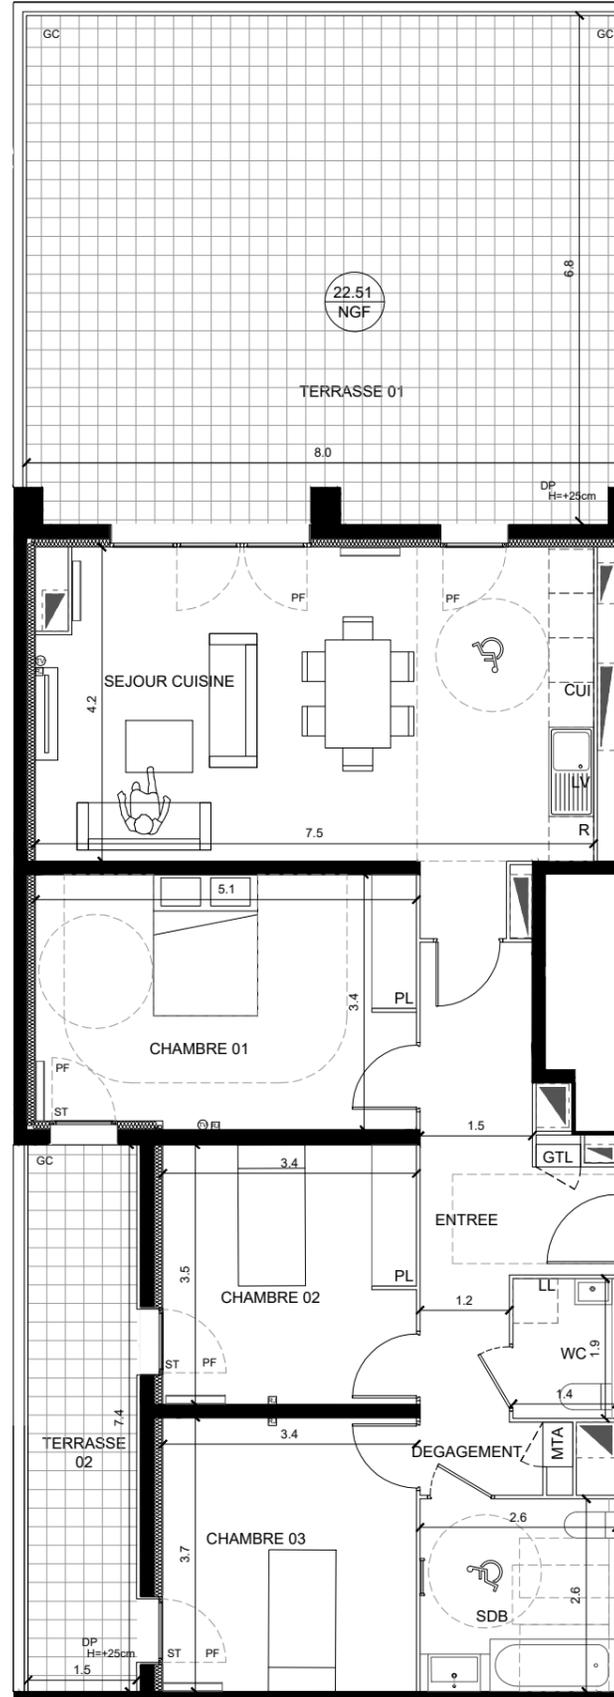


# VERT'UOSE

Bordeaux

Rue Queyries  
33000 BORDEAUX

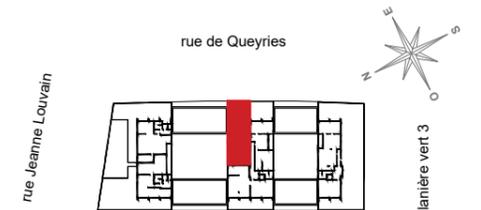

◀ B-502

## BATIMENT B 4 pièces - 5<sup>ème</sup> étage B-502

ENTREE	8.38 m <sup>2</sup>
SEJOUR CUISINE	32.28 m <sup>2</sup>
CHAMBRE 01	17.32 m <sup>2</sup>
CHAMBRE 02	11.86 m <sup>2</sup>
CHAMBRE 03	12.53 m <sup>2</sup>
SDB	6.83 m <sup>2</sup>
WC	2.61 m <sup>2</sup>
DEGAGEMENT	4.37 m <sup>2</sup>

<b>TOTAL HABITABLE</b>	<b>96.19 m<sup>2</sup></b>
TERRASSE 01	54.86 m <sup>2</sup>
TERRASSE 02	11.49 m <sup>2</sup>
<b>SURFACE TOTALE PRIVATIVE</b>	<b>162.53 m<sup>2</sup></b>

Nota: Le deuxième chiffre après la virgule du total habitable peut être arrondi. La surface des placards est incluse dans la surface des pièces attenantes.

### LEGENDE

F : Fenêtre	R : Réfrigérateur
PF : Porte Fenêtre	LV : Lave Vaisselle
GC : Garde-corps	LL : Lave Linge
GTL: Tableau électrique	C : Cuisson
▬ Gain technique	PL : Placard
▬ Radiateur	EV : Evier
▬ Sèche serviette	TV : Prise TV
▨ Cloison démontable	RJ : Prise RJ 45
MTA: Module thermique appartement	AL : Allège pleine +10cm
R=20 : Retombée de poutre 20cm	S : Soffite
DP : Dalles sur plots +25cm	VR : Volet roulant
	ST : Store extérieure

Indice 8

06 Septembre 2022

