


- FONTENAY SOUS BOIS -
SCCV Fontenay Rabelais
Avenue Rabelais

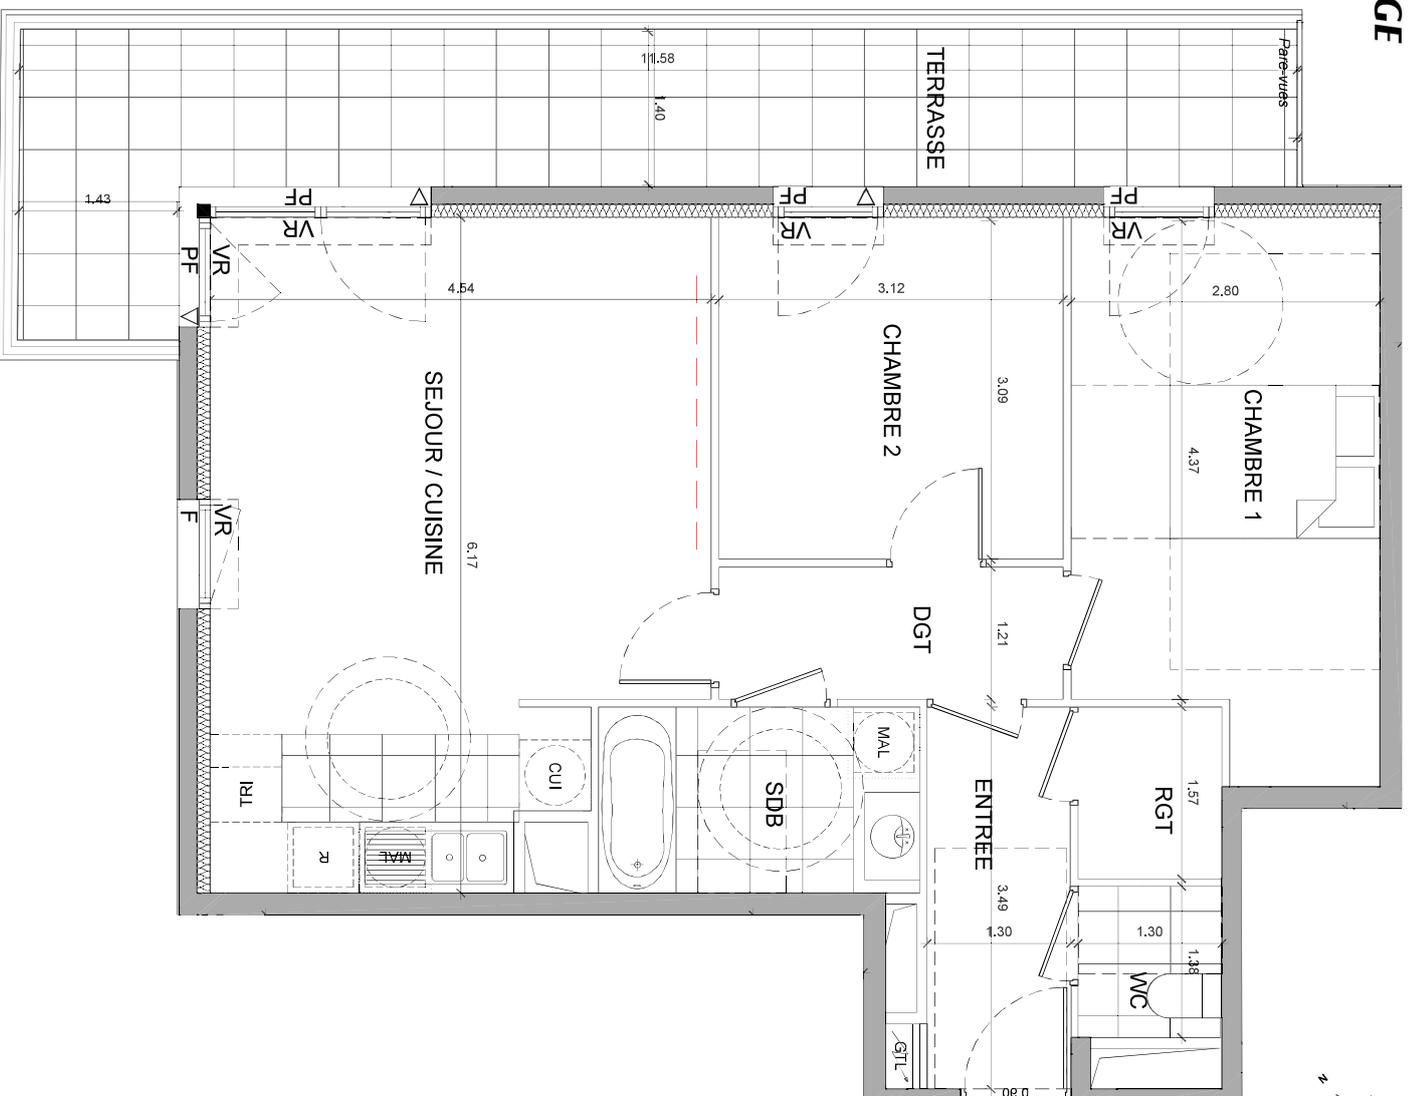


B.34

3 Pièces

Bâtiment B B.34 Etage : 3

ENTREE	4.5 m ²
SEJOUR / CUISINE	25.5 m ²
CHAMBRE 1	13.4 m ²
CHAMBRE 2	9.7 m ²
SALLE DE BAIN	4.9 m ²
WC	1.8 m ²
DEGAGEMENT	3.8 m ²
RANGEMENT	2.0 m ²
SURFACE HABITABLE TOTALE	65.6 m²
TERRASSE	18.7 m ²

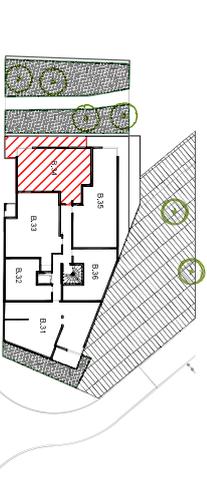

- Gaine Technique
- Portes : HSP 2,20 env.
- Portes Fenêtre
- Fenêtre
- Gaine Technique Logement
- Store Storeen
- CUI Cuisine
- MAL. Machine à laver
- R Réfrigérateur
- PI Placard
- VR Volets Roullants
- VB Volets Batants
- ST Store Storeen

ACCES ESPACES EXTERIEURS



SERIE NOTAIRE
FEVRIER 2022

INDICE : A

Les surfaces, côtes, gaines, rebords, soffites et faux plafonds ainsi que l'emplacement des sanitaires ne sont pas tous figurés ou le sont à titre indicatif. Des modifications sont susceptibles d'être apportées à ce plan en fonction des impératifs administratifs, des contraintes techniques de conception et des tolérances d'exécution, tant en ce qui concerne les dimensions fibres que les équipements et les réseaux divers. Les appareils sanitaires et électriques. Seuls seront fournis les équipements figurant sur le descriptif en annexe de l'acte de vente.