


LIMOGES
"Résidence Les Hauts de Bel Air"
50 rue Pierre et Marie Curie

REZ DE CHAUSSEE
LOGEMENT 7 - 2 PIECES

SEJOUR CUISINE	22,09
CHAMBRE 1	13,34
CHAMBRE 2	
CHAMBRE 3	
ENTREE	
DEGT.	
PL	
SDE 01	5,87
SDE 02	
WC	

SURFACE HABITABLE TOTALE 41,30

ESPACE EXTERIEUR	
BALCON	
LOGGIA	5,93

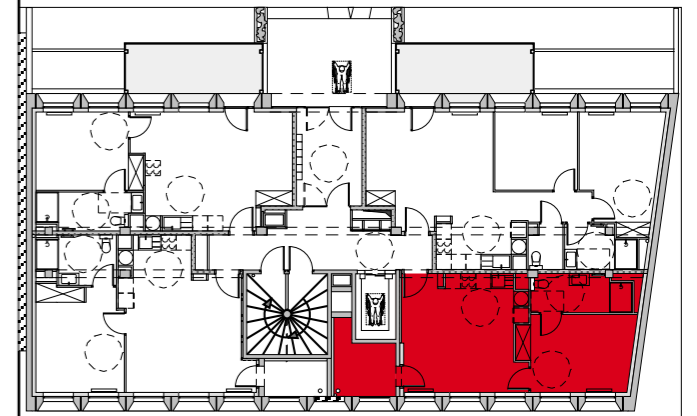


GT	Gaine Technique	Radiateur sèche serviette	
Sofites	: HSP 2.18 env.	PL	Placard
F	Fenêtre	VR	Volet Roulant
PF	Porte Fenêtre vitrée	BEC	Ballon d'Eau Chaude
GTL	Tableau électrique		

22 SEPTEMBRE 2022 INDICE : 0

GERARD VALLERON ARCHITECTE D.E.S.A.
4 Avenue de la Révolution 87000 LIMOGES

Lgt. 7
41,30 m²

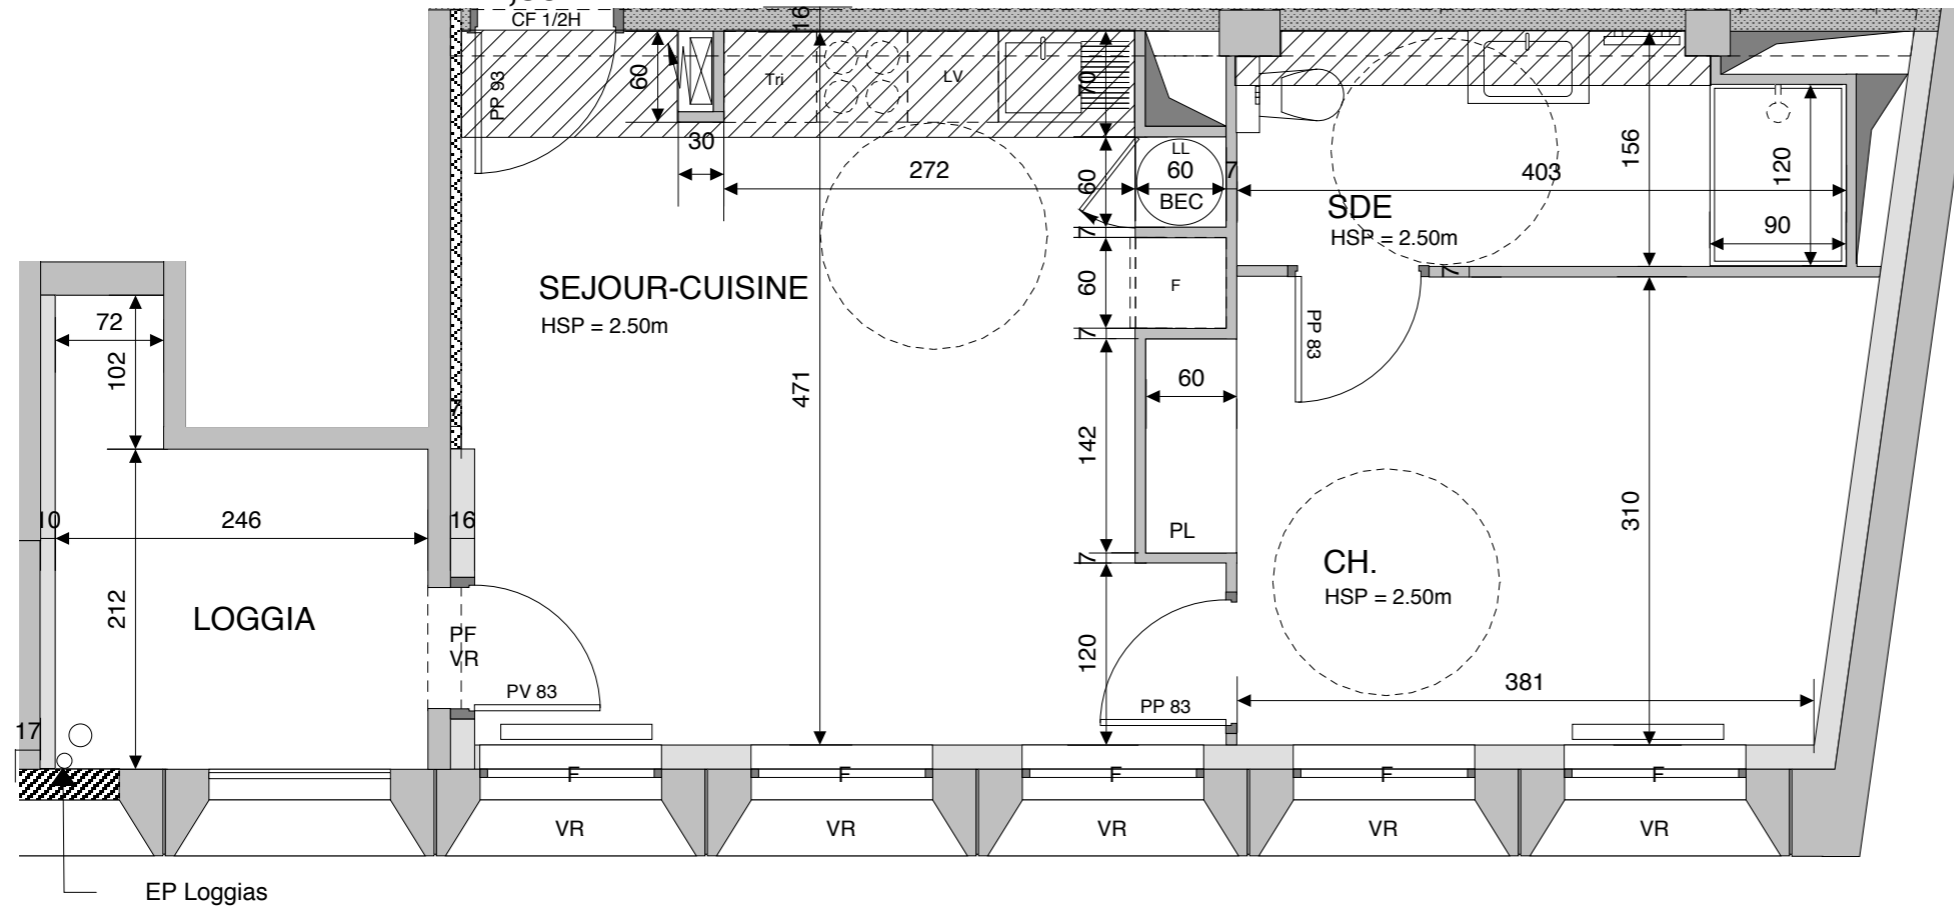

Echelle : 1/50°

