
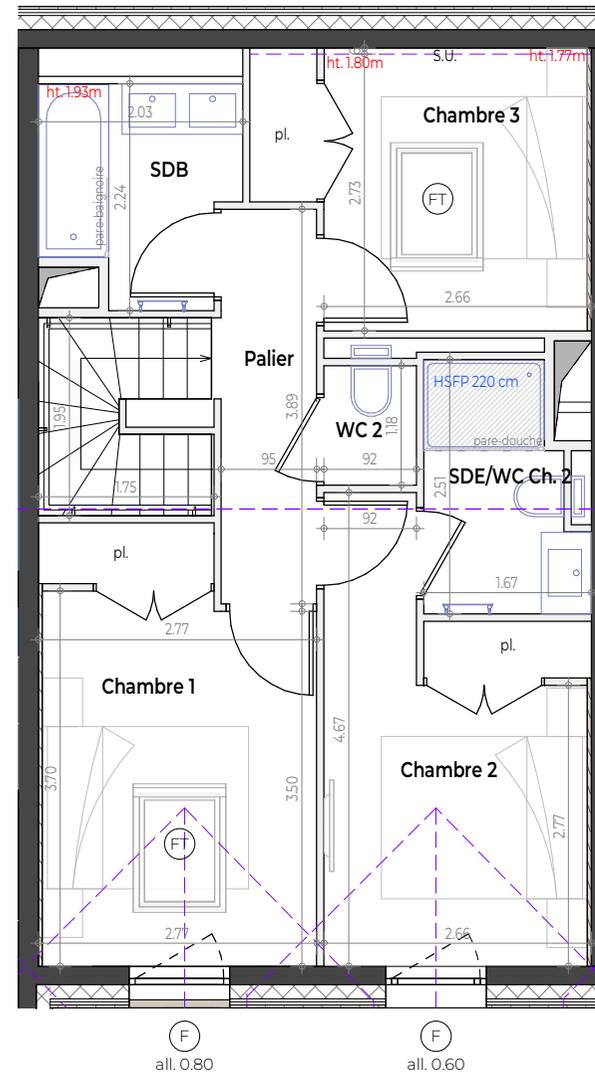


R+4

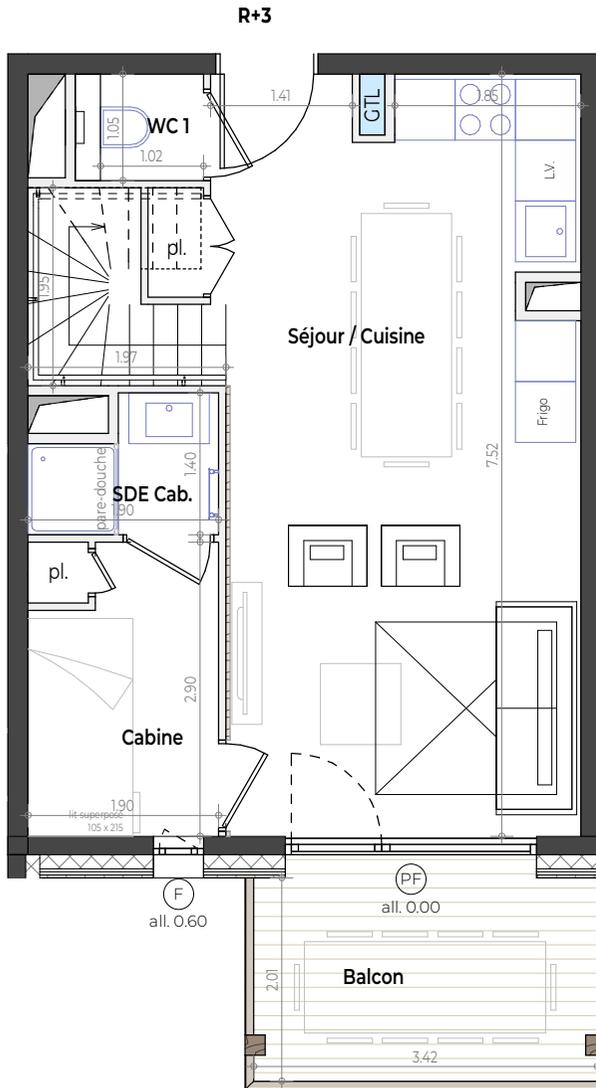

- Fenêtre de toit (FT)
- Fenêtre (F)
- Porte-fenêtre (PF)
- Tableau abonné (GTL)
- Placard (pl.)
- Frigo (F)
- Lave vaisselle (L.V.)
- Habillage bois
- Séjour : tte hauteur / chambre : ht. 1m20
- Soffite en plafond
- Gaine technique


PLAN DE VENTE

14/02/2025

NUMÉRO	TYPE	ÉTAGE	MONTÉE
C31.41	T4C	R+3/4	C

PIÈCES	SURFACE
--------	---------

Séjour / Cuisine	29.83 m ²
Chambre 1	11.21 m ²
Chambre 2	10.18 m ²
Chambre 3	8.33 m ²
Cabine	5.46 m ²
SDB	3.87 m ²
SDE Cab.	2.21 m ²
SDE/WC Ch. 2	3.55 m ²
WC 1	1.08 m ²
WC 2	1.08 m ²
Palier	3.79 m ²
Total - Surface Habitable	80.59 m²
S.U. chambre 3	0.20 m ²
Total - S.U. inf. ht. 1.80m	0.20 m²
Balcon	6.85 m ²
Total - Surface Extérieure	6.85 m²

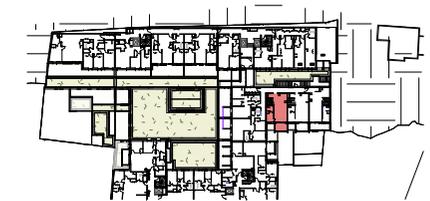

plan de localisation | échelle 1:2000 |

NOTA : Les renseignements graphiques sont donnés à titre indicatif. Ils pourront varier en fonction des besoins techniques lors de la réalisation des bâtiments. Des retombées de poutres, soffites, faux-plafonds, canalisations, ainsi que l'emplacement des équipements ne sont pas forcément représentés. Les côtes et les surfaces sont données sous réserves des impératifs de construction et de la tolérance d'exécution. Ce plan peut subir des modifications suite à des impératifs techniques. Les meubles et les cuisines dessinés sur ce plan ne sont qu'indicatifs, seuls seront fournis les équipements figurant sur le descriptif annexé à la réservation et/ou à l'acte de vente. Les surfaces de placard sont comprises dans les pièces attenantes.