



Calypso

- Ville de Rouen -
Avenue Jean Rondeaux



Bâtiment B

Etage	Type	Logt
3ème	T4	B306

Surfaces

Pièces	Surfaces
Entrée	3,92
Séjour/cuisine	36,68
Ch1	11,21
Ch2	9,04
Ch3	9,08
Dgt	5,07
SdB	4,80
WC	3,17
82,97 m²	
Terrasse	13,75
Terrasse	26,20
39,95 m²	

Repérage

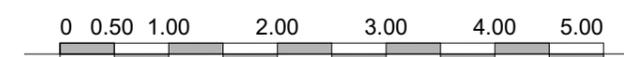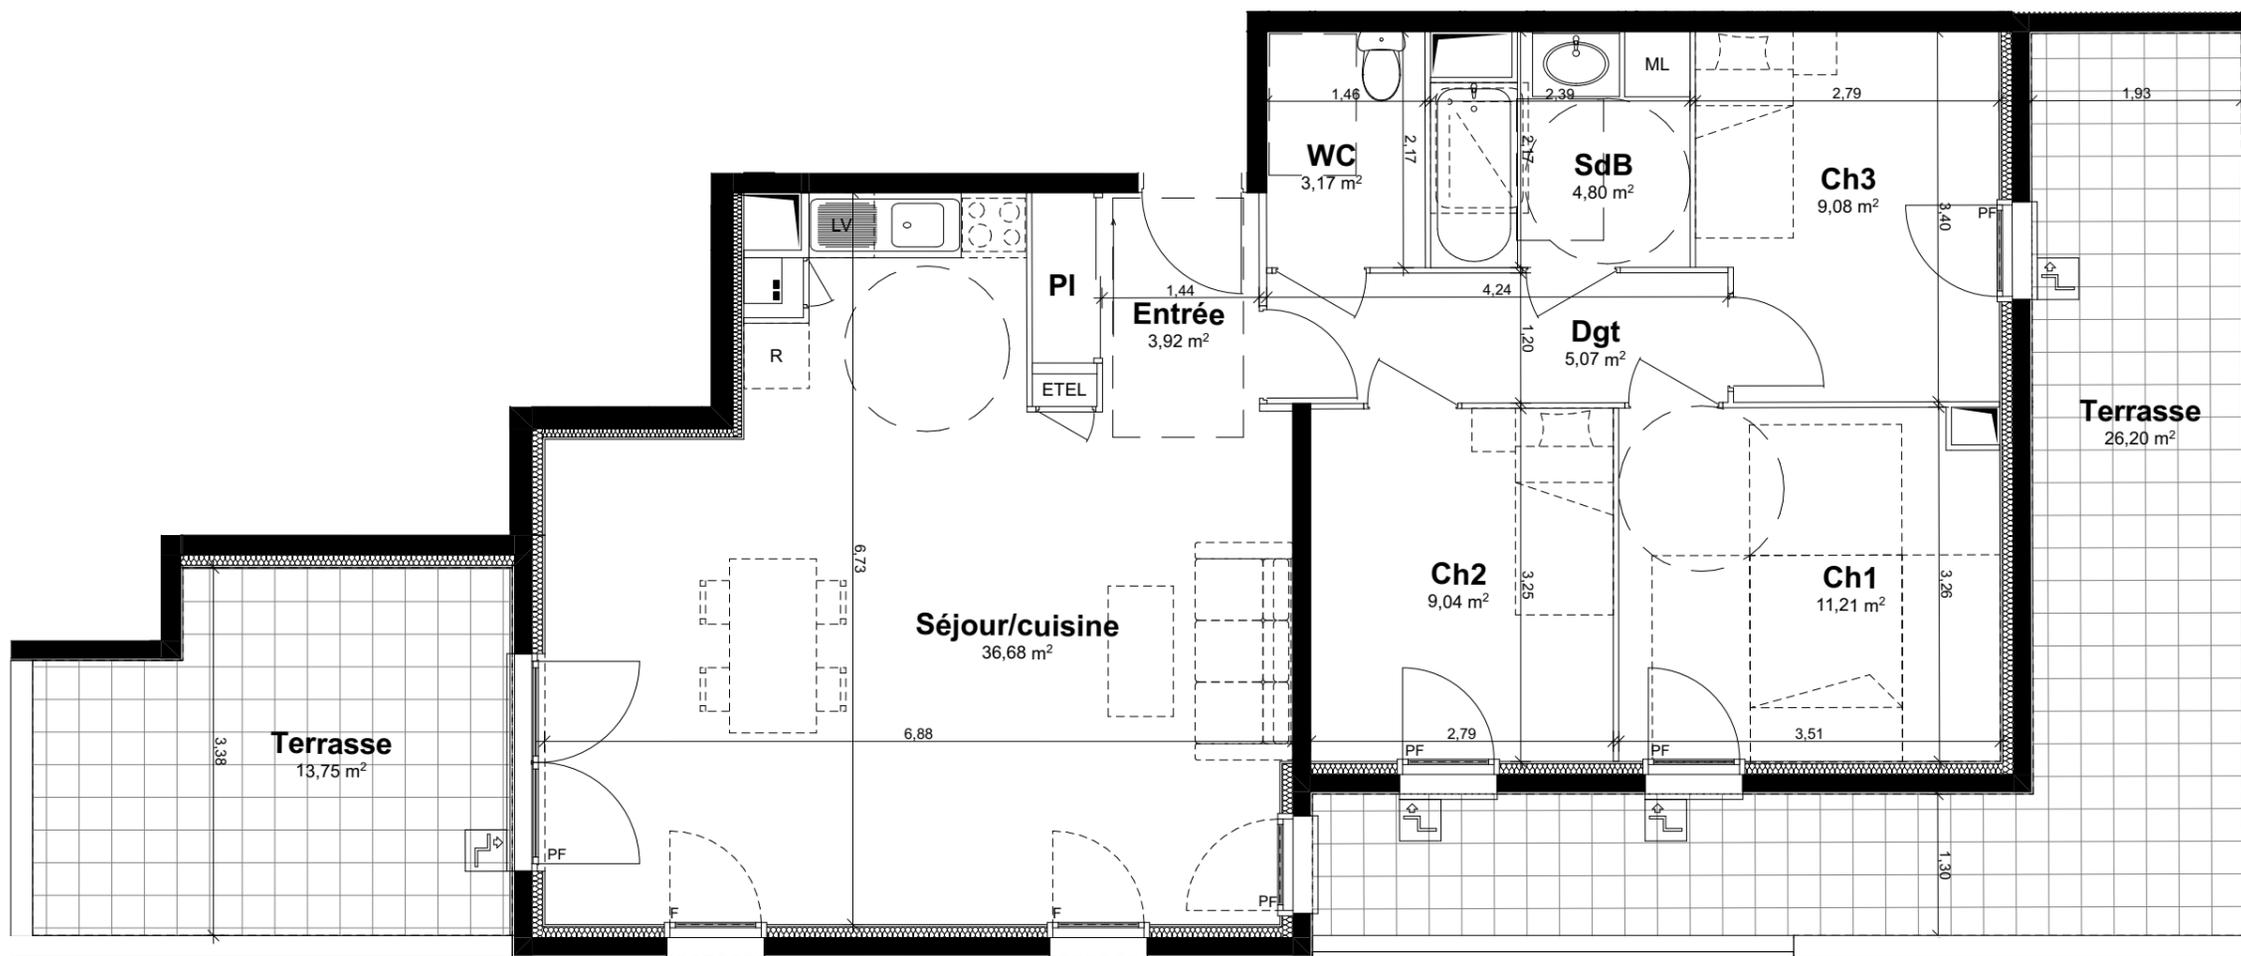

Nota: Le présent plan pourra subir des adaptations dimensionnelles, techniques et d'organisations, afin de répondre aux contraintes induites par les études détaillées d'exécution. Les poutres, poteaux, soffites et faux plafonds n'apparaissent pas sur le présent plan. Les éléments de mobilier, meubles et plans de travail ne sont placés qu'à titre indicatif.

13.05.2020

Indice:0

F : Fenêtre		Marche
PF : Porte fenêtre		Faux-plafond