
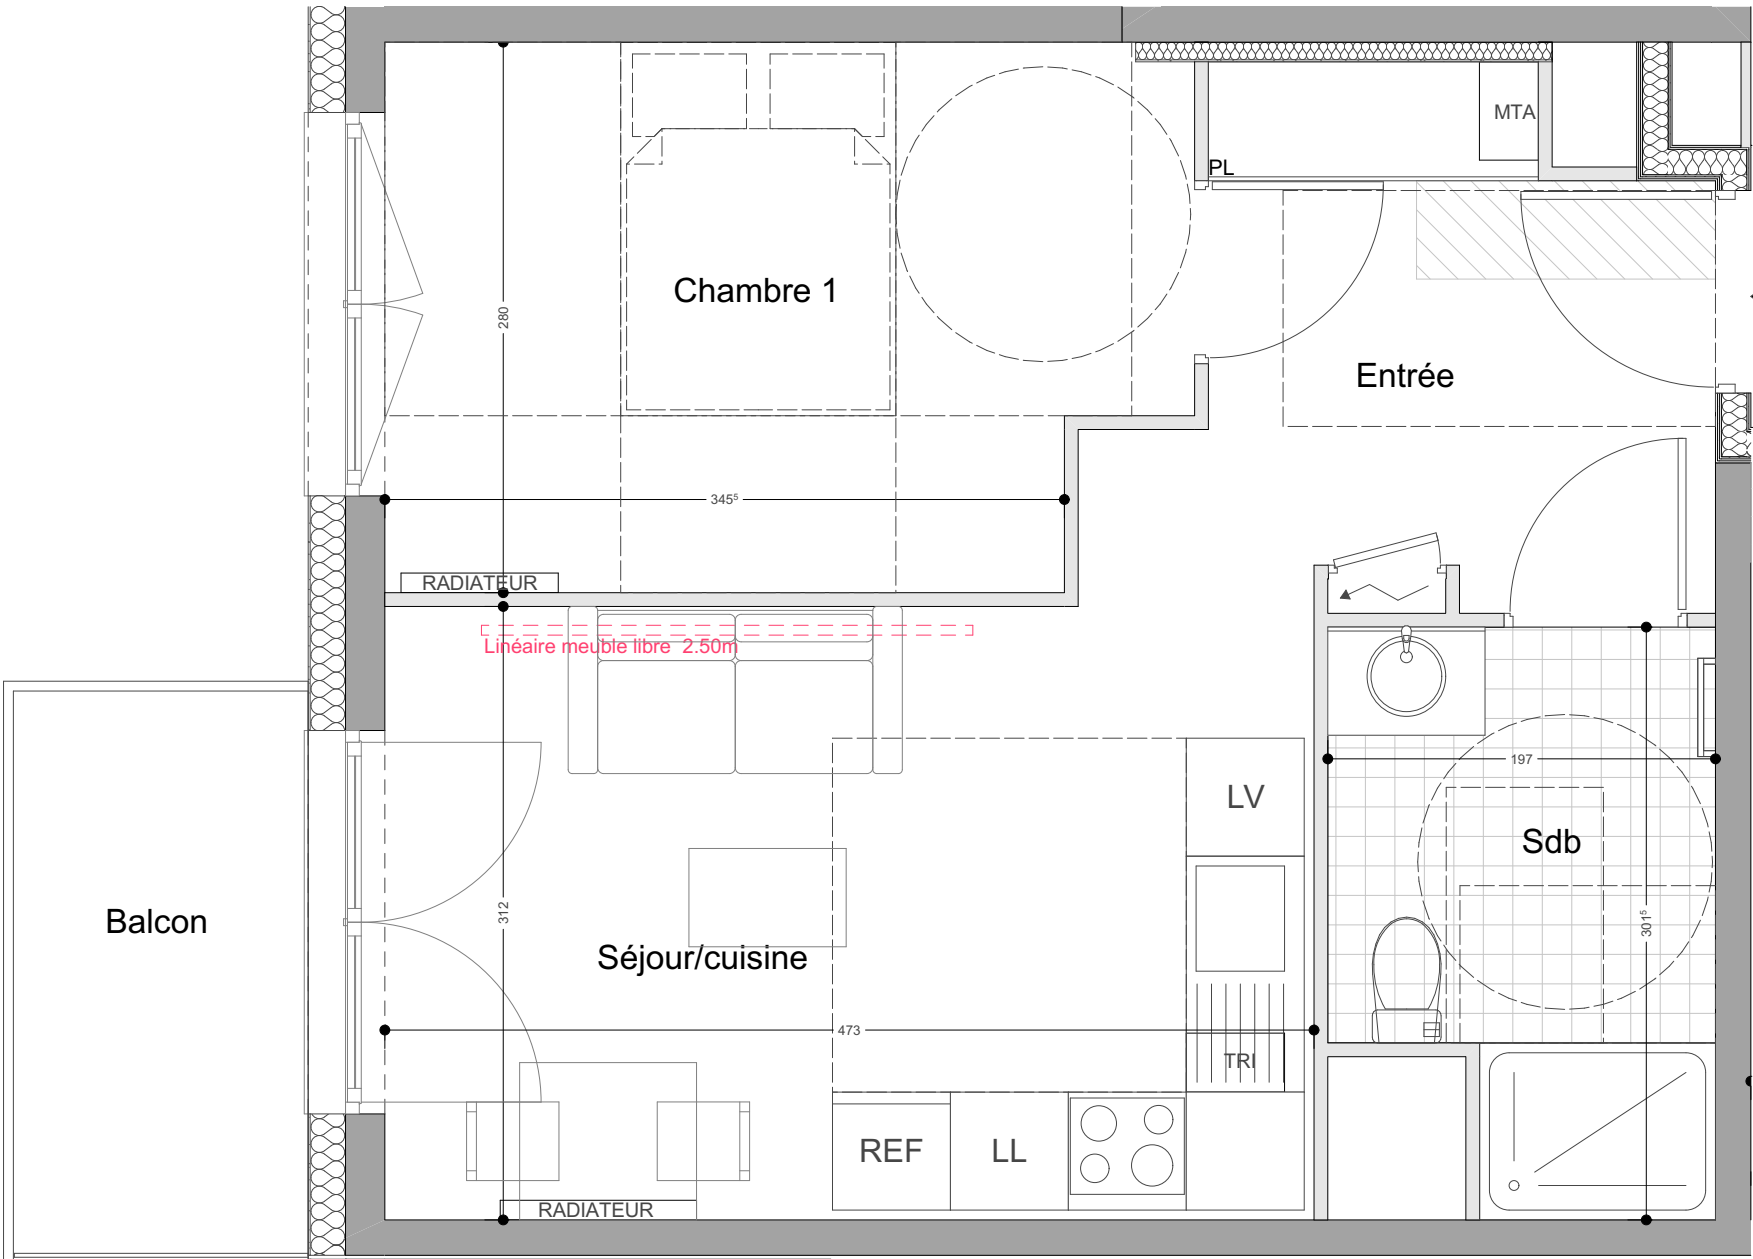


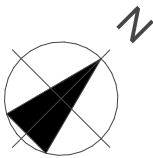

Les surfaces, côtes, gaines, retombées, soffites et faux plafonds ainsi que l'emplacement des sanitaires ne sont pas tous figurés ou le sont à titre indicatif. Des modifications sont susceptibles d'être apportées à ce plan en fonction des impératifs administratifs, des contraintes techniques de conception et des tolérances d'exécution, tant en ce qui concerne les dimensions libres que les équipements et les réseaux divers, les appareillages sanitaires et électriques. Seuls seront fournis les équipements figurant sur le descriptif en annexe de l'acte de vente.

La résidence

K'Zerne

- MONTIGNY LES METZ -

Quartier Lizé

APPARTEMENT

A101

TYPE

T2

NIVEAU

R+1

SURFACES

A101


S. hab.	Chambre 1	10,9
S. hab.	Entrée	7,1
S. hab.	Sdb	5,3
S. hab.	Séjour/cuisine	14,7
		38,0 m²

Ext. A101

S. ext.	Balcon	4,3
---------	--------	-----

Les surfaces sont arrondies à l'unité supérieure et au dixième près.

PLAN DE REPERAGE

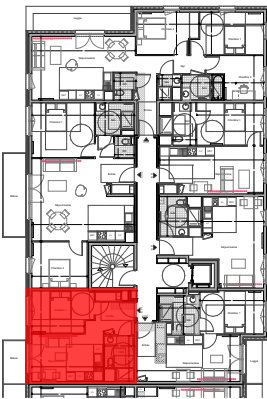

LEGENDE SYMBOLES

GT : Gaine technique

: Tableau électrique

F : Fenêtre

PF : Porte-fenêtre

VR : Volets roulants

REF : Réfrigérateur

LV : Lave-vaisselle

LL : Lave-linge

TRI : Tri sélectif

PL : Placard

CI : Chaudière individuelle

: Faux-plafond

12/05/2021

INDICE 0