


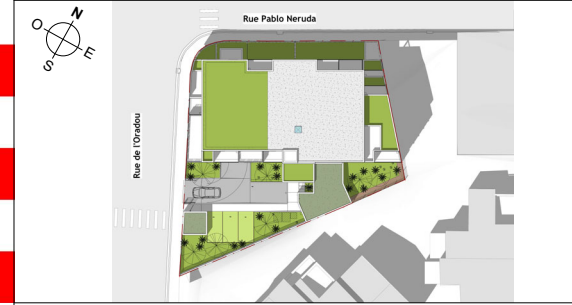

NIVEAU R+3


NIVEAU	TYPE	N°
R+3	T2	A312

Surfaces Habitables


WC	1.5 m²
Salle d'eau	4.3 m²
Entrée	5.5 m²
Chambre 1	11.8 m²
Séjour / cuisine	20.0 m²
TOTAL	43.1 m²

Surfaces Annexes

Loggia	5.3 m²
--------	--------

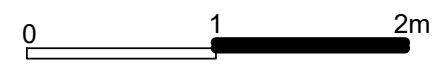


DOCUMENT EDITE LE 02.06.2022

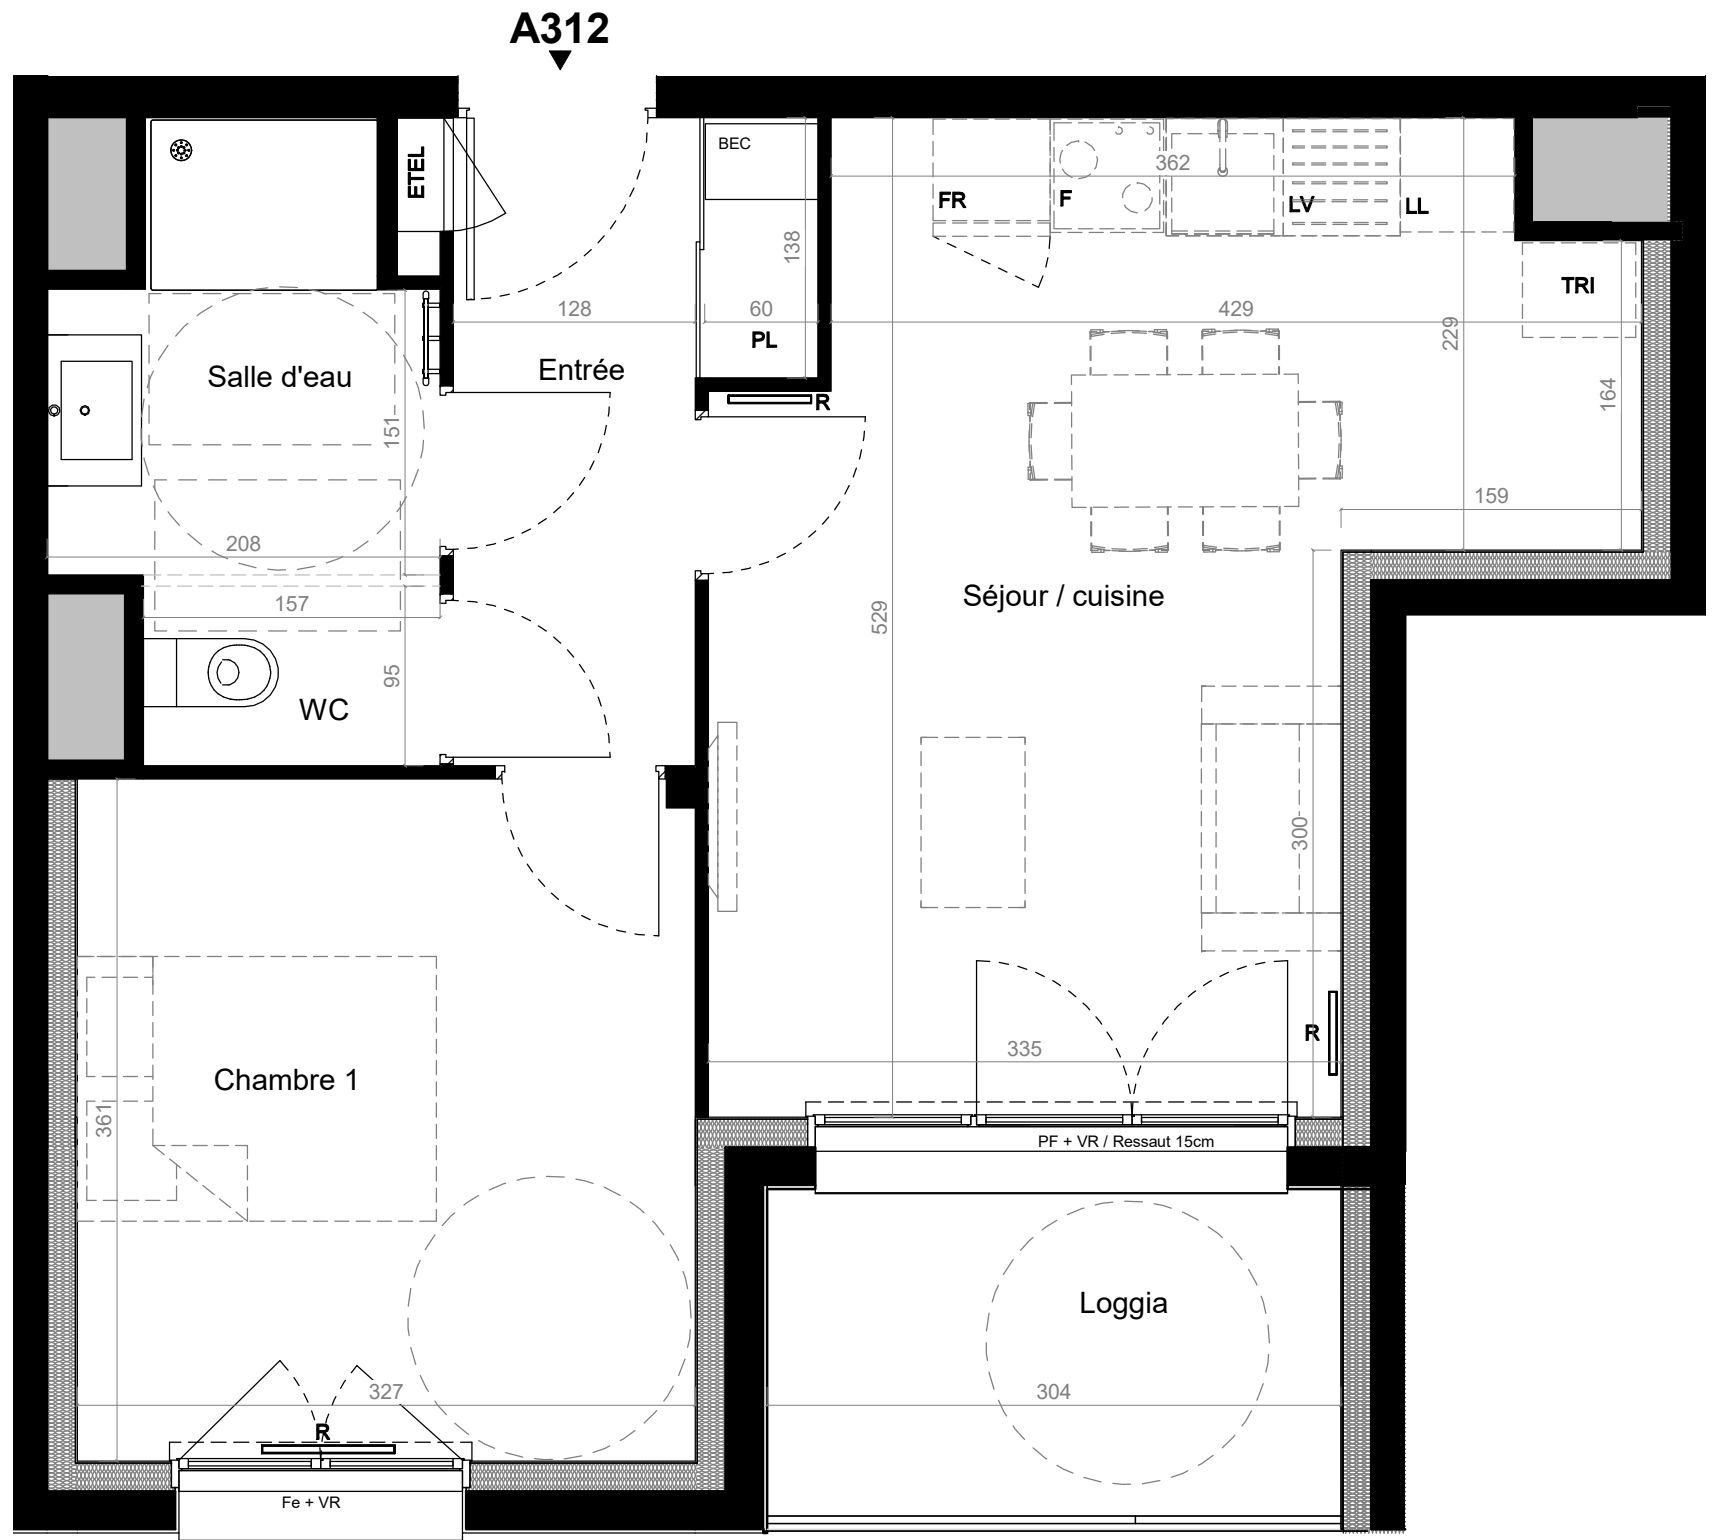

LEGENDE

- F : Four
- FR : Frigo
- PL : Placard
- BEC : Ballon d'eau chaude
- TRI : Espace tri des déchets
- LL : Lave linge
- LV : Lave vaisselle
- TA : Trappe accès 3CE
- ETEL : Tableau électrique
- Fe : Fenêtre
- PF : Porte fenêtre
- VR : Volets roulants
- R : Radiateur
- Gaine technique
- Faux plafond et Soffite

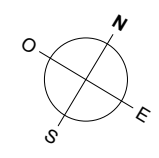

Nota: Les surfaces, côtes, gaines et soffites sont donnés à titre indicatif et sont susceptibles de modifications dues aux impératifs administratifs, aux contraintes techniques de conception et tolérances d'exécutions. Les meubles et éléments de cuisine dessinés sur ce plan en pointillés ne sont donnés qu'à titre indicatif. Seuls seront fournis les équipements figurant sur le descriptif annexe à l'acte de vente.