
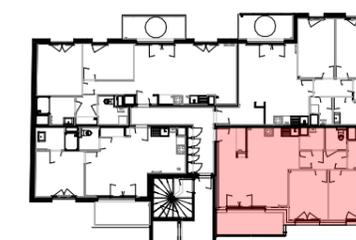
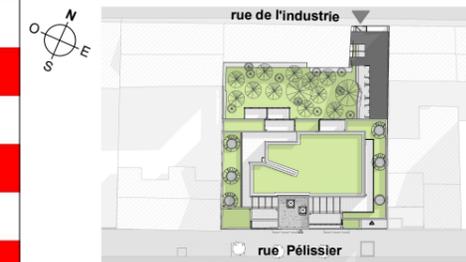


A443

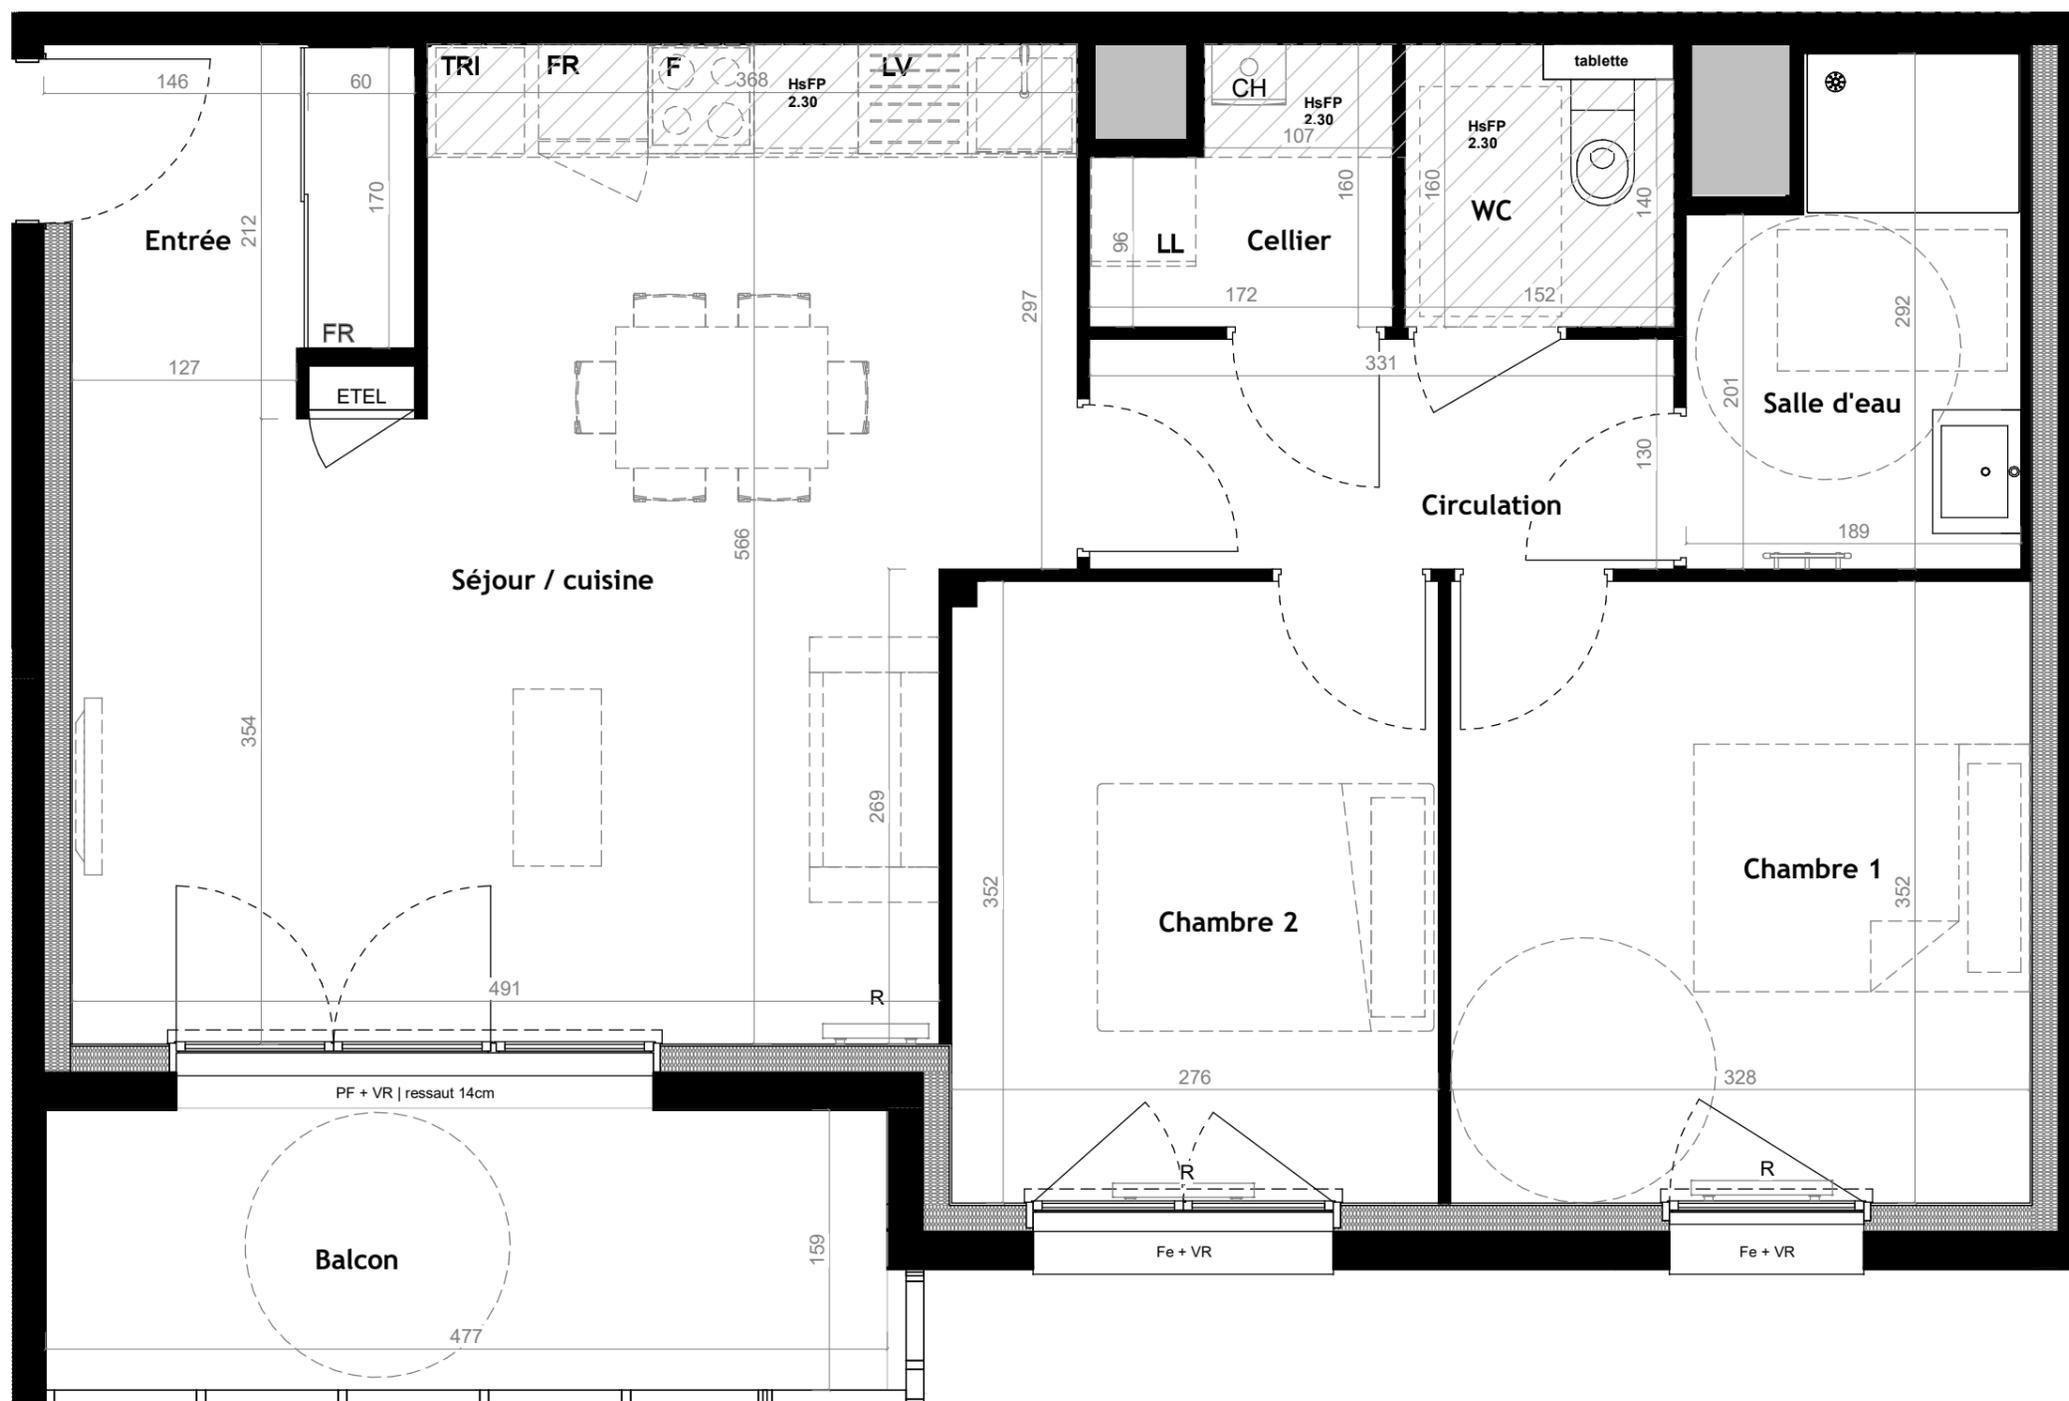

NIVEAU R+4

NIVEAU	TYPE	N°
4	T3	A443

Surfaces Habitables


Cellier	2.3 m ²
WC	2.3 m ²
Entrée	4 m ²
Circulation	4.3 m ²
Salle d'eau	4.9 m ²
Chambre 2	9.7 m ²
Chambre 1	11.5 m ²
Séjour / cuisine	26 m ²
TOTAL	65 m²

Surfaces Annexes

Balcon	7.6 m ²
--------	--------------------

LEGENDE

- F : Four
- FR : Frigo
- PL : Placard
- CH : Chaudière
- LL : Lave linge
- LV : Lave vaisselle
- TA : trappe accès 3CE
- ETEL : Tableau électrique
- TRI : Espace tri des déchets
- Fe : Fenêtre
- PF : Porte fenêtre
- VR : Volets roulants
- R : Radiateur
- Gaine technique
- Faux plafond et Soffite

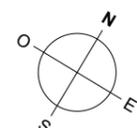

Nota: Les surfaces, côtes, gaines et soffites sont donnés à titre indicatif et sont susceptibles de modifications dues aux impératifs administratifs, aux contraintes techniques de conception et tolérances d'exécutions. Les meubles et éléments de cuisine dessinés sur ce plan en pointillés ne sont donnés qu'à titre indicatif. Seuls seront fournis les équipements figurant sur le descriptif annexe à l'acte de vente.