
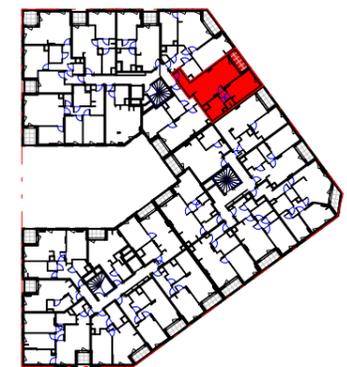


**- SUCY EN BRIE -**  
Place du marché / Rue Maurice Berteaux

**2 PIECES - Bâtiment D**  
**Appartement B107 - 1er étage**

Nom	Surface
Séjour	25.72 m <sup>2</sup>
Chambre PMR	12.34 m <sup>2</sup>
SDB	5.71 m <sup>2</sup>
Dégagement	3.01 m <sup>2</sup>
Entrée	3.00 m <sup>2</sup>
<b>SURFACE HABITABLE TOTALE</b>	<b>49.78 m<sup>2</sup></b>
Espace(s) extérieur(s) privatif(s)	
Loggia	3.75 m <sup>2</sup>

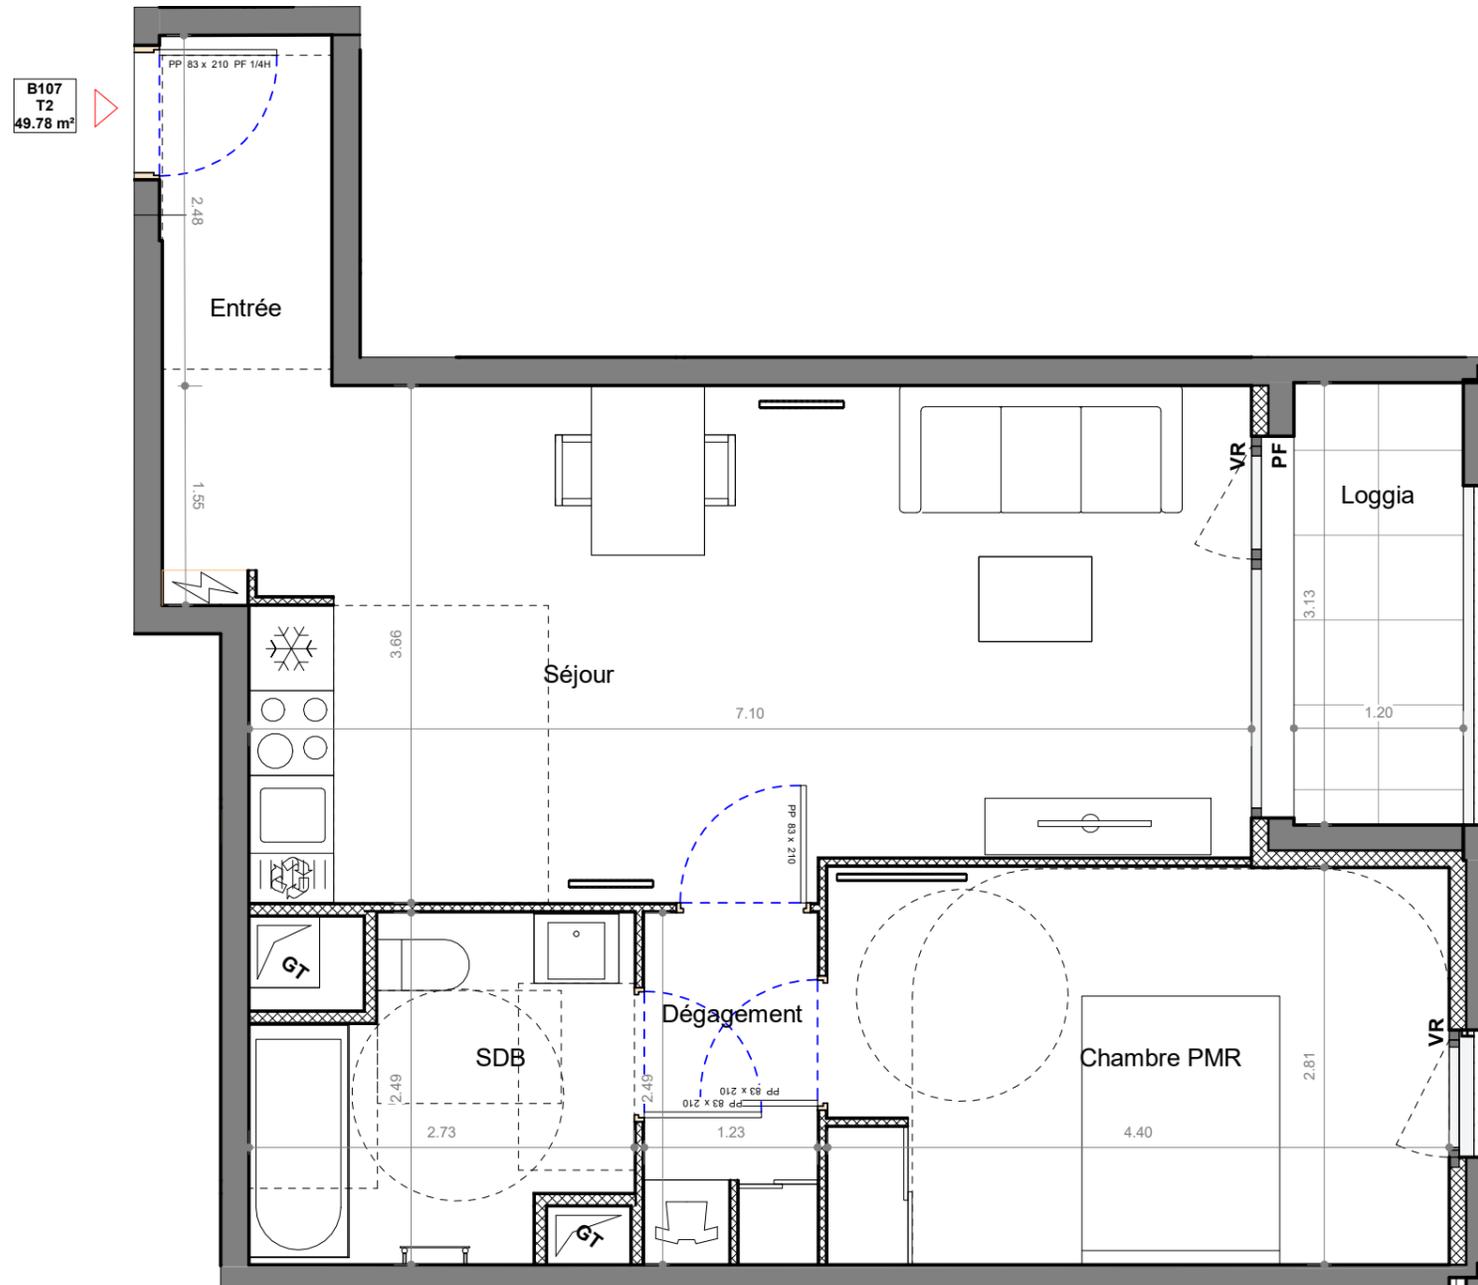

- F Fenêtre
- PF Porte fenêtre
- VR Volets roulants
- BEC Ballon d'Eau Chaude
- Tableau électrique
- Gaine technique
- Soffites HSP 2.20m env.

23/09/2022

INDICE :

Ech :