

LE VIRTUOSE
- 92140 - CLAMART -



4° étage | Bât D | Type : 3P | N° 403

Entrée	4,25 m ²
Séjour+Cuisine	25,32 m ²
Chambre 1	12,65 m ²
Chambre 2	11,13 m ²
Dgt.	5,34 m ²
Salle de bains	4,75 m ²
WC	2,10 m ²

SURFACE HABITABLE TOTALE 65,54 m²

Loggia 4,86 m²

SURFACE ANNEXES TOTALE 4,86 m²

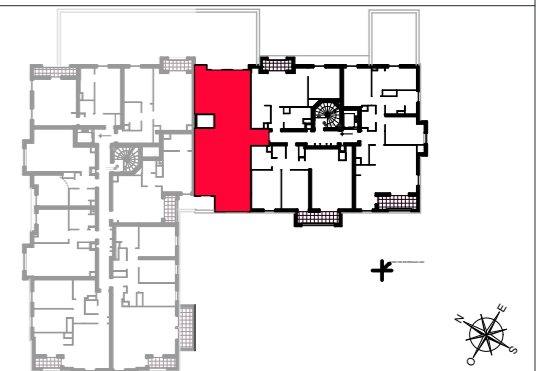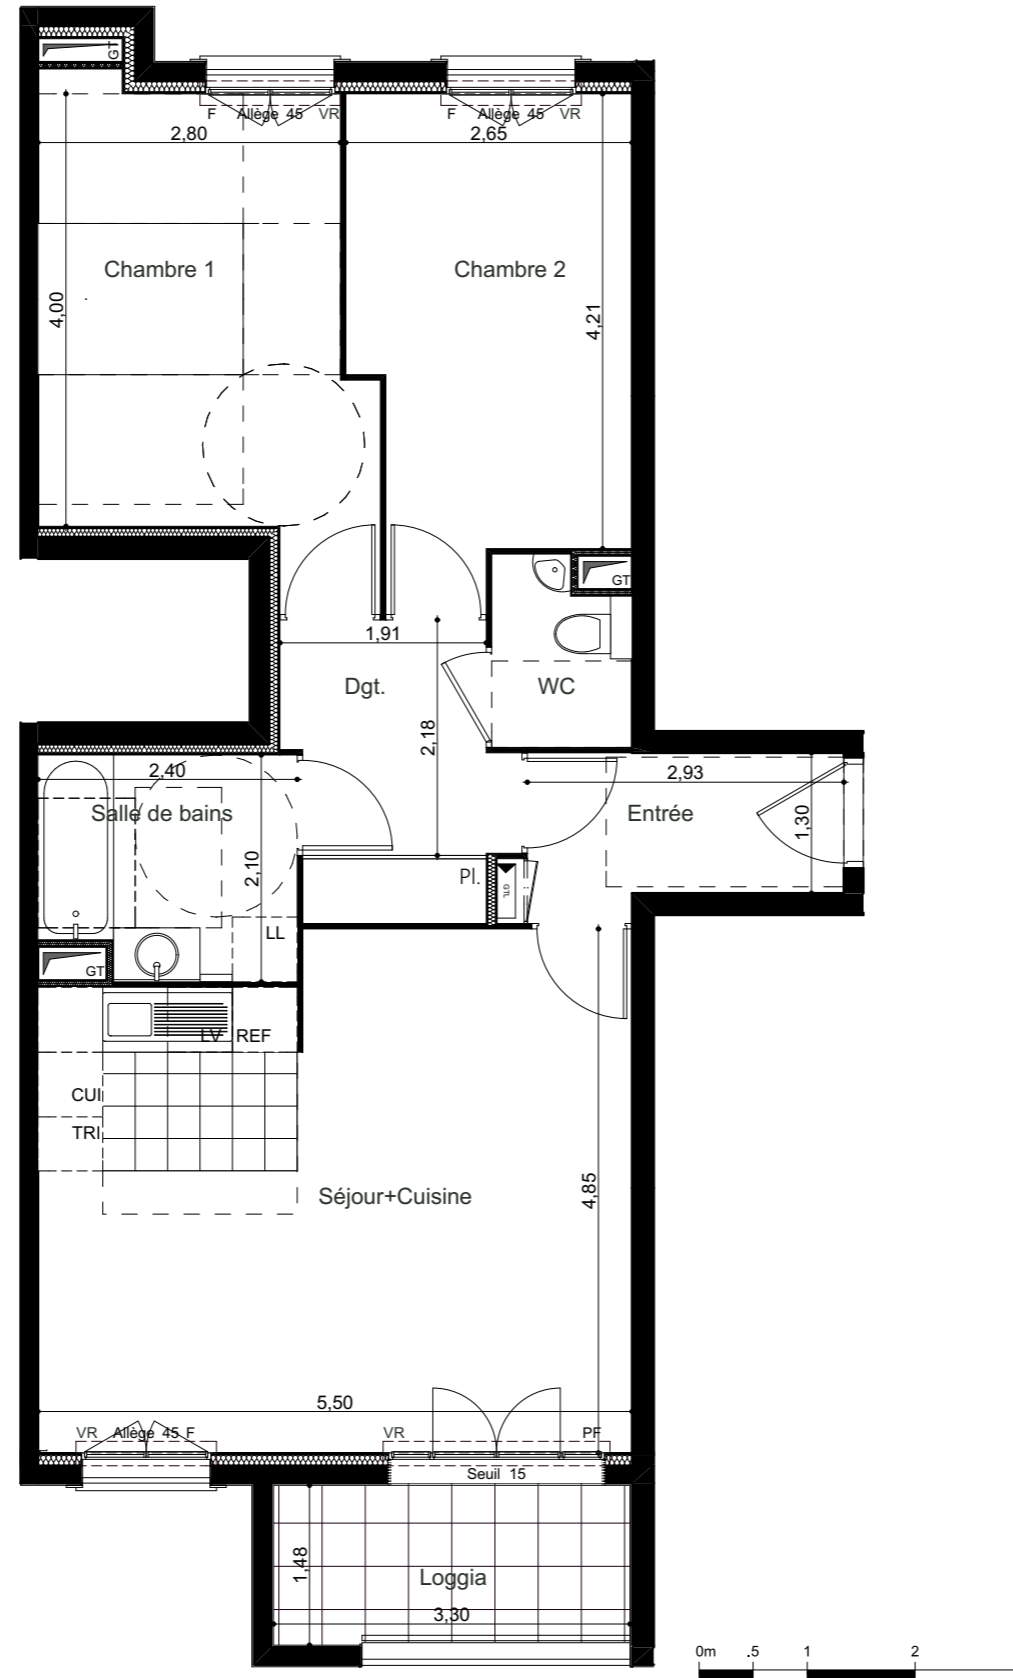

	Surface carrelée	VR	Volets roulants
	Gaine technique logement	F	Fenêtre
	Soffites : HSFP 2.20m env.	FR	Fenêtre ronde
	Gaine technique	PF	Porte fenêtre
	Gaine vide	PI.	Placard
	HSPoutre / Largeur poutre	REF	Réfrigérateur
		CUI	Cuisson
		LV	Lave-vaisselle
		LL	Lave-linge
		TRI	Tri sélectif

09 JUN 2022

INDICE : 1