



# VERT'UOSE

## Bordeaux

Rue Queyries  
33000 BORDEAUX

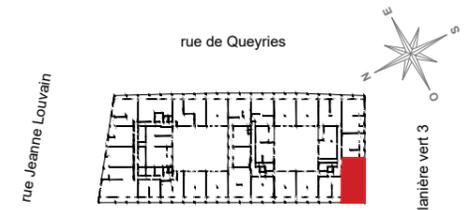

C-106

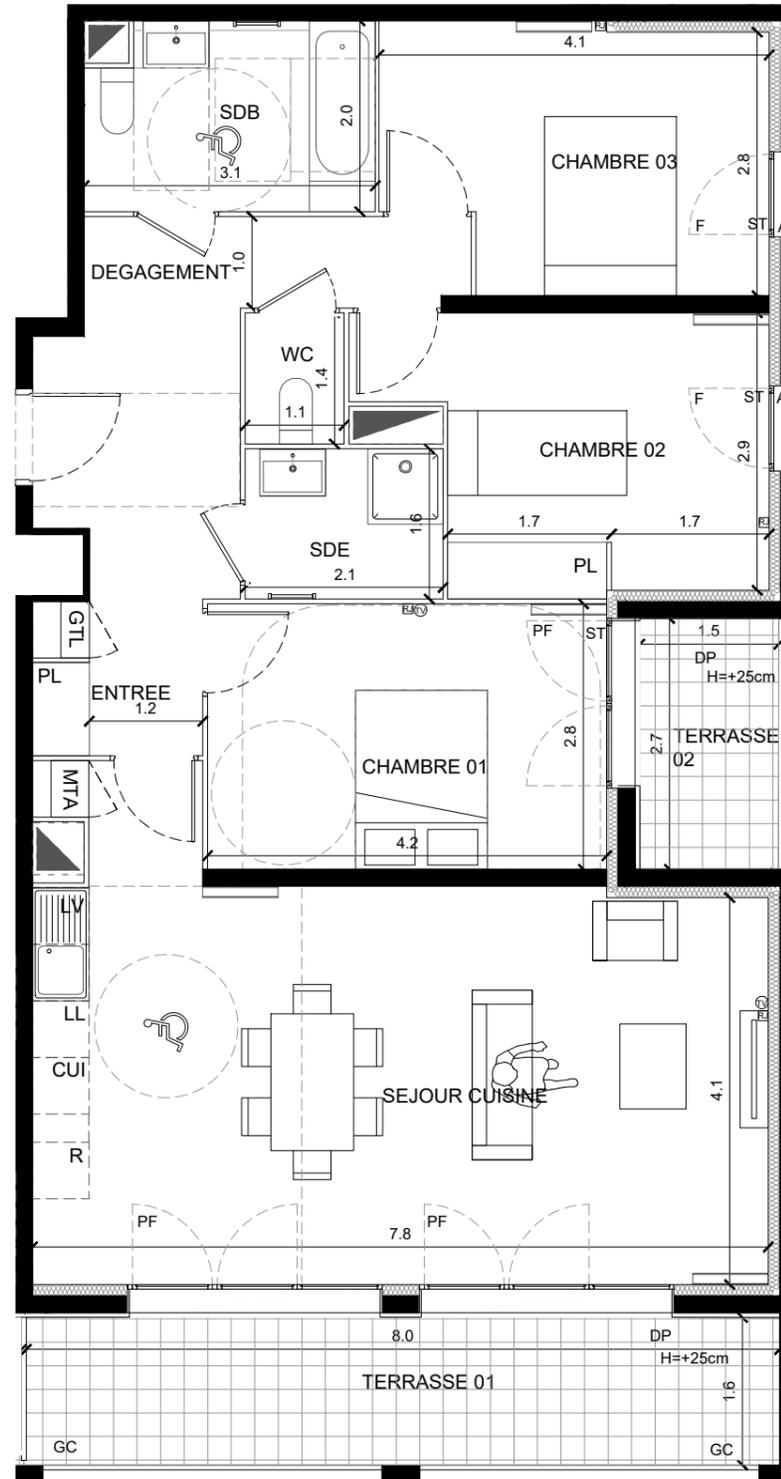

### BATIMENT C

#### 4 pièces - 1<sup>ème</sup> étage

#### C-106

ENTREE	8.80 m <sup>2</sup>
SEJOUR / CUISINE	34.75 m <sup>2</sup>
CHAMBRE 1	11.94 m <sup>2</sup>
CHAMBRE 2	11.17 m <sup>2</sup>
CHAMBRE 3	10.96 m <sup>2</sup>
WC	1.46 m <sup>2</sup>
SALLE DE BAIN	5.99 m <sup>2</sup>
SALLE D'EAU	3.35 m <sup>2</sup>
DEGAGEMENT	3.95 m <sup>2</sup>

<b>TOTAL HABITABLE</b>	<b>92.37 m<sup>2</sup></b>
TERRASSE 01	14.02 m <sup>2</sup>
TERRASSE 02	4.44 m <sup>2</sup>

<b>SURFACE TOTALE PRIVATIVE</b>	<b>110.84 m<sup>2</sup></b>
---------------------------------	-----------------------------

Nota: Le deuxième chiffre après la virgule du total habitable peut être arrondi  
La surface des placards est incluse dans la surface des pièces attenantes.

#### LEGENDE

F : Fenêtre	R : Réfrigérateur
PF : Porte Fenêtre	LV : Lave Vaisselle
GC : Garde-corps	LL : Lave Linge
GTL: Tableau électrique	C : Cuisson
▬ Gaine technique	PL : Placard
▬ Radiateur	EV : Evier
▬ Sèche serviette	TV : Prise TV
▬ Cloison démontable	RJ : Prise RJ 45
MTA: Module thermique appartement	AL : Allège pleine +10cm
R=20 : Retombée de poutre 20cm	S : Soffite
DP : Dalles sur plots +25cm	VR : Volet roulant
	ST : Store extérieure

Indice 8 06 Septembre 2022

0 0.5 1 2m

